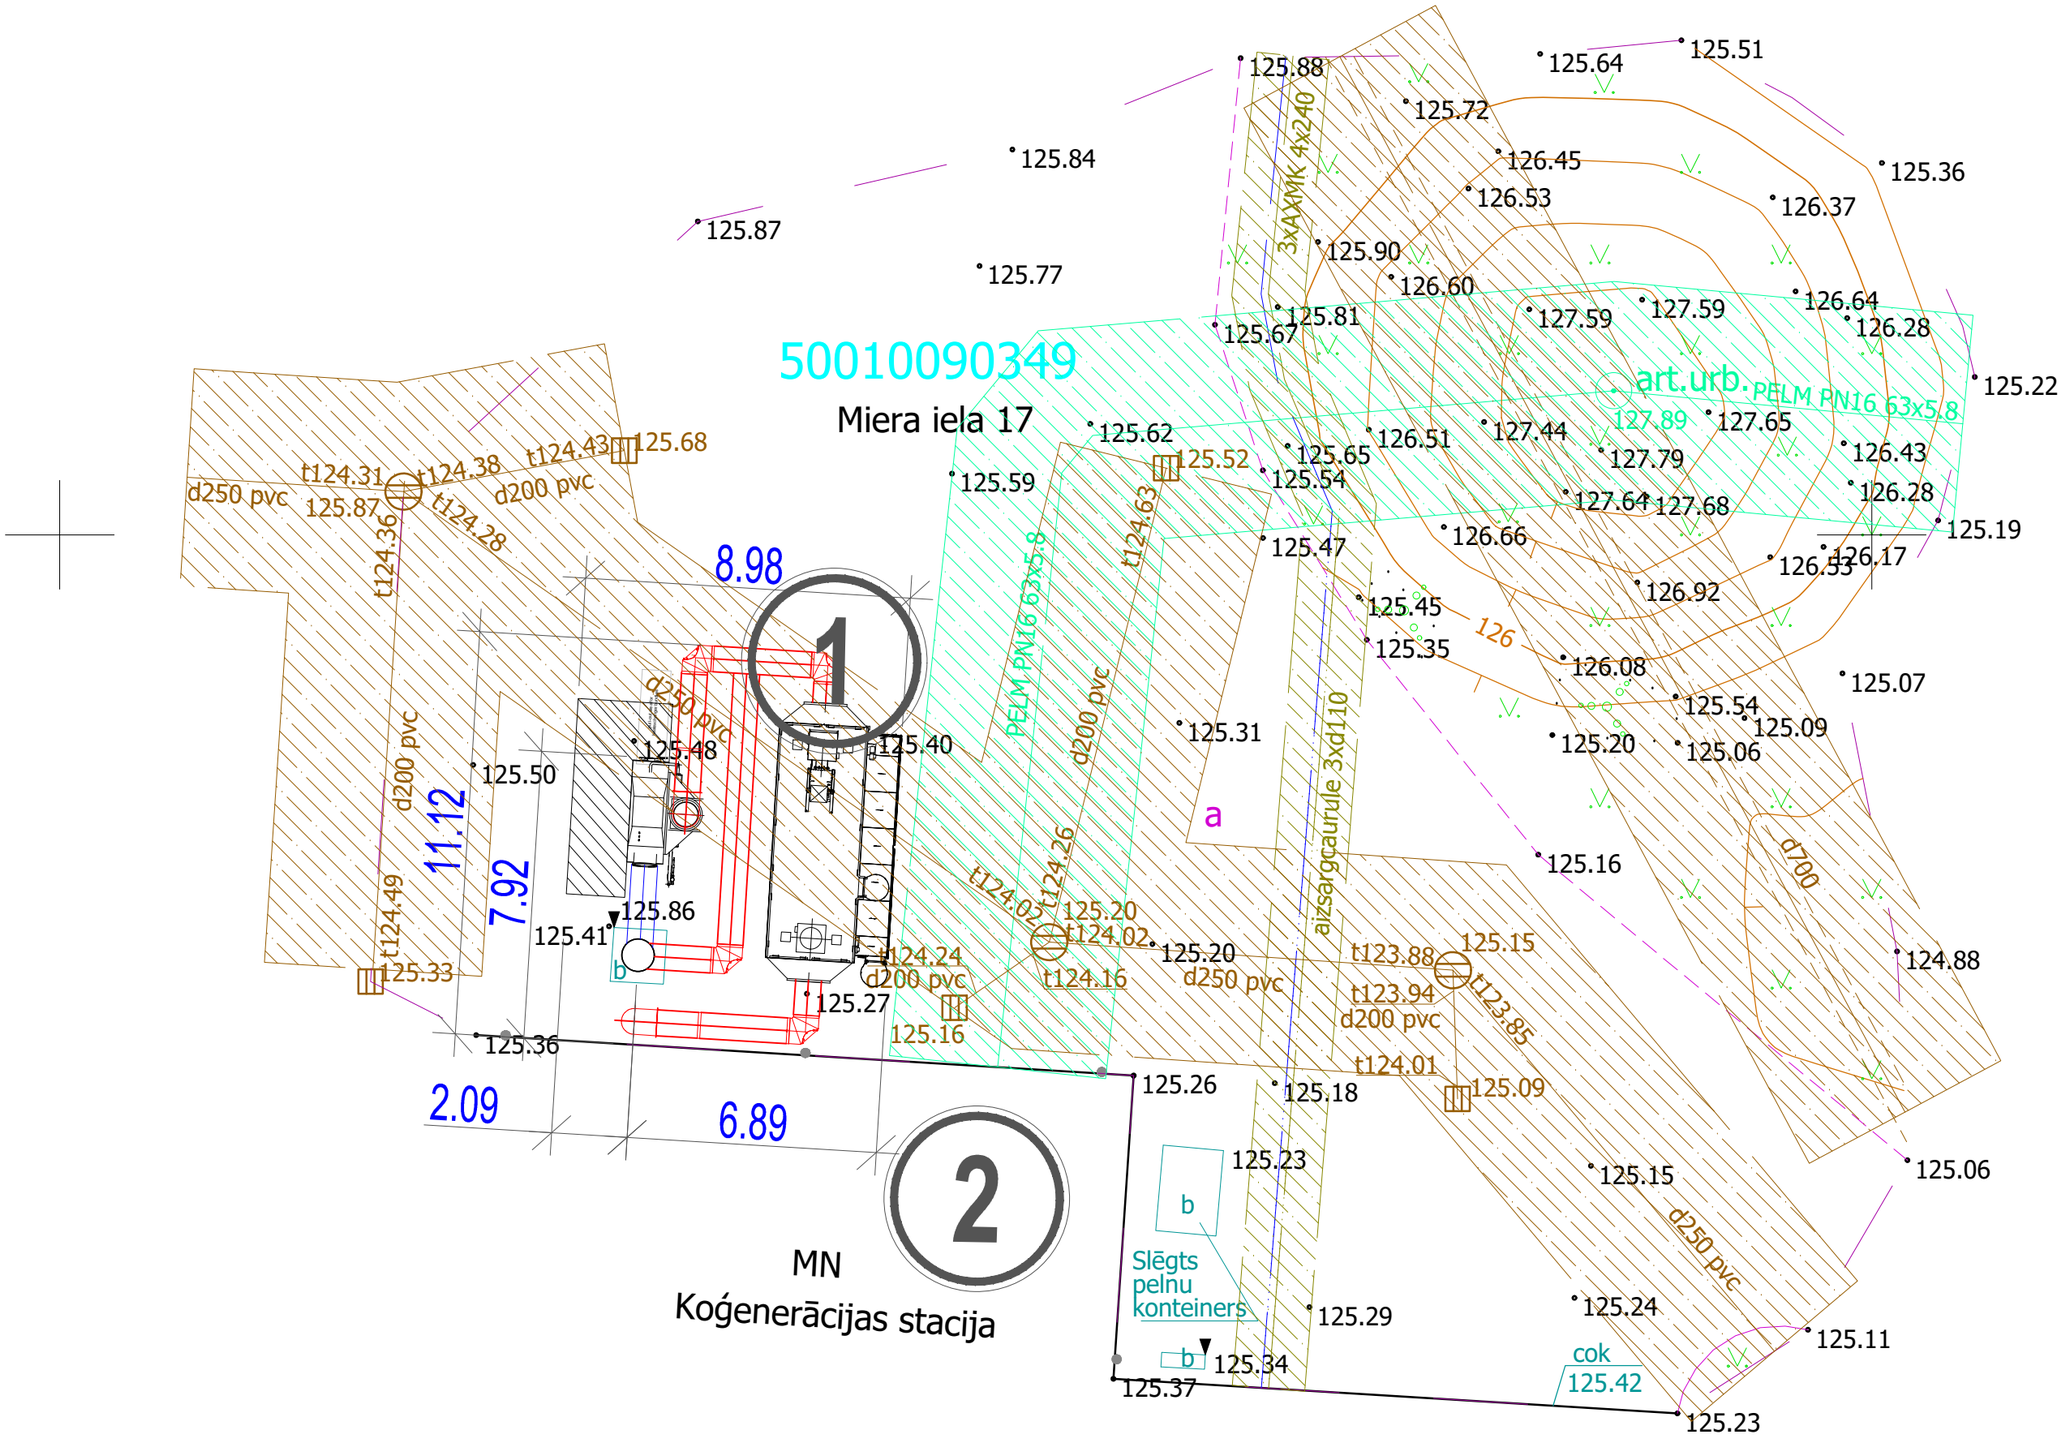

50010090349
Miera iela 17
MN
Koģenerācijas stacija
1
2
8.98
11.12
7.92
2.09
6.89
art.urb.
PELM PN16 63x5.8
3xAXMK 4x240
aizsargcaurule 3xd110
d250 pvc
d200 pvc
d700
Slēgts pelnu konteiners
cok
125.42