

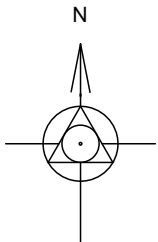


SILTUMTRASES ĢENERĀLPLĀNS

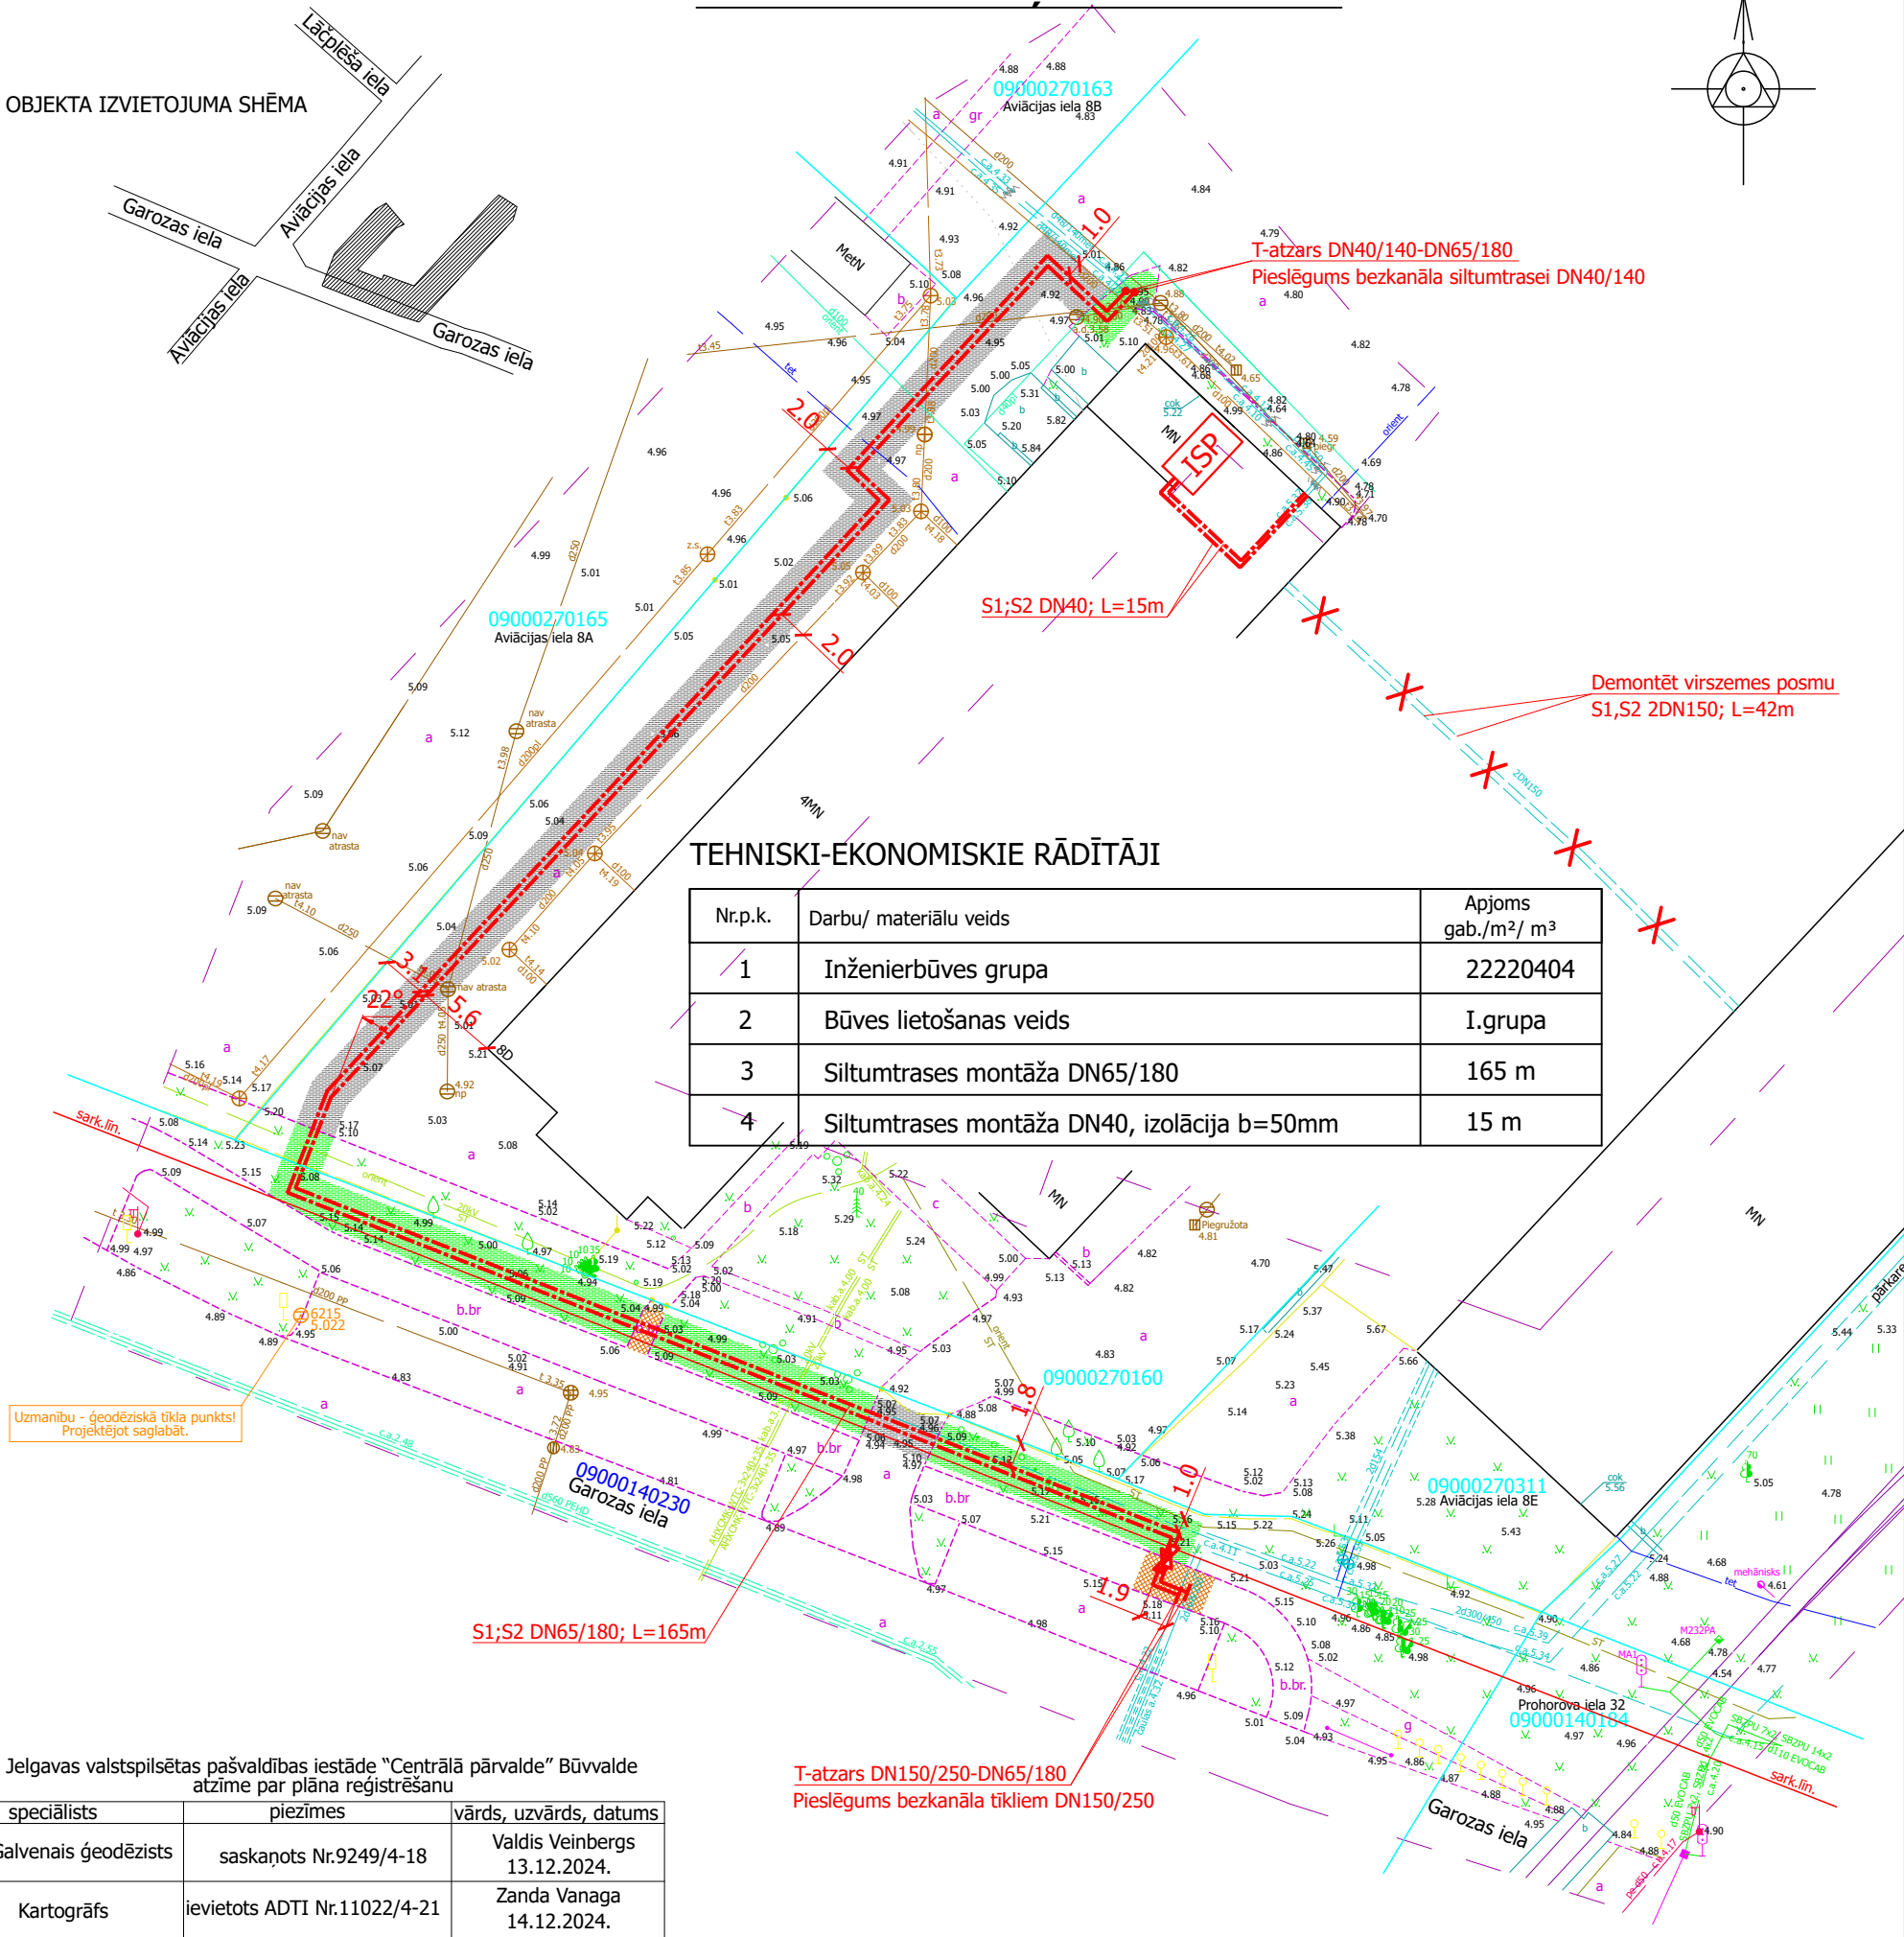

OBJEKTA IZVIETOJUMA SHĒMA

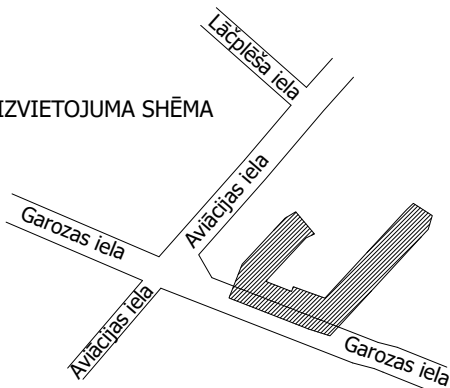

TEHNISKI-EKONOMISKIE RĀDĪTĀJI

Nr.p.k.	Darbu/ materiālu veids	Apjoms gab./m²/ m³
1	Inženierbūves grupa	22220404
2	Būves lietošanas veids	I.grupa
3	Siltumtrases montāža DN65/180	165 m
4	Siltumtrases montāža DN40, izolācija b=50mm	15 m

Jelgavas valstspilsētas pašvaldības iestāde "Centrālā pārvalde" Būvvalde
atzīme par plāna reģistrāciju

speciālists	piezīmes	vārds, uzvārds, datums
Galvenais ģeodēzists	saskaņots Nr.9249/4-18	Valdis Veinbergs 13.12.2024.
Kartogrāfs	ievietots ADTI Nr.11022/4-21	Zanda Vanaga 14.12.2024.

Uzmērīšanā izmantota SIA GEOMETRS pastāvīgā globālās pozicionēšanas
bāzes stacija VIKTORIJA (VIKT)
Bāzes stacijas antenai noteikts normālais LAS-2000.5 augstums.
Uzmērīto punktu koordinātas noteiktas RTK režīmā.

LKS-92 TM koordinātu sistēma
Latvijas normālo augstumu sistēma
epoch LAS-2000,5
TM projekcijas mēroga
koeficients m= 0.999603



SIA GEOMETRS reģ. № 43603011317
Vecpilsētas iela 21, Jelgava, LV-3001
Tālrunis: 29397477; 25775995
e-pasts: geometrs@geometrs.lv, www.geometrs.lv

Topogrāfiskais plāns	Objekta ID Nr. A656/2024		Pasūtītājs : SIA Gren Jelgava		
			Objekts : Jelgava, Garozas iela 45 un Aviācijas iela 8D		
	Valdes loceklis		A.Mazkalniņš	21.11.2024	Lapa 1
	Mērniece		A.Mazkalniņš Sert. Nr. AC0010	21.11.2024	
	Mērniece		J.Mazjānis	21.11.2024	
		Lapas	1	Mērogs	1 : 500

Būvprojekta daļas izstrādātājs:
SIA Juneka montāža
Filozofu iela 24, Jelgava, LV-3001
Reģ. Nr. 53603017701
Būvpr. reģ. Nr.3288-R



Objekts:
Efektivitātes paaugstināšana
centralizētajā siltumapgādes sistēmā,
Jelgavā



Adrese:
Aviācijas iela 8D, Jelgava

Rasējums:
Plāns ar ST tīkliem

Revīzija	0	
Būvprojekts		
Pasūtījuma Nr.	2025/24	
Marka	SAT	
Arhīva Nr.	2025/24	
Mērogs	Lapa	Lapas
1:500	1	

Amats	Vārds Uzvārds	Paraksts	Datums
Projekta vad.	J. Matusevičs		20.11.2025
Izstrādāja	M. Kuzmenko		20.11.2025


OBJEKTA IZVIETOJUMA SHĒMA

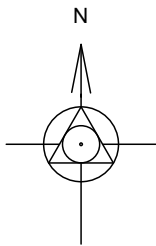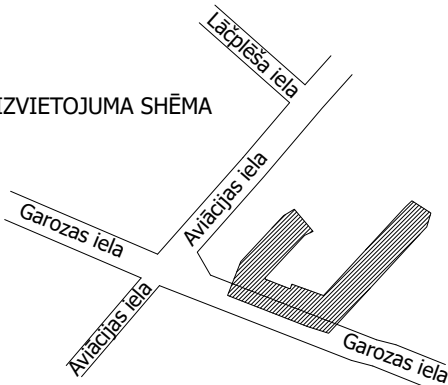

SILTUMTRASES ĢENERĀLPLĀNS

TEHNISKI-EKONOMISKIE RĀDĪTĀJI

Nr.p.k.	Darbu/ materiālu veids	Apjoms gab./m²/ m³
1	Inženierbūves grupa	22220404
2	Būves lietošanas veids	I.grupa
3	Siltumtrases montāža DN100/250	159 m

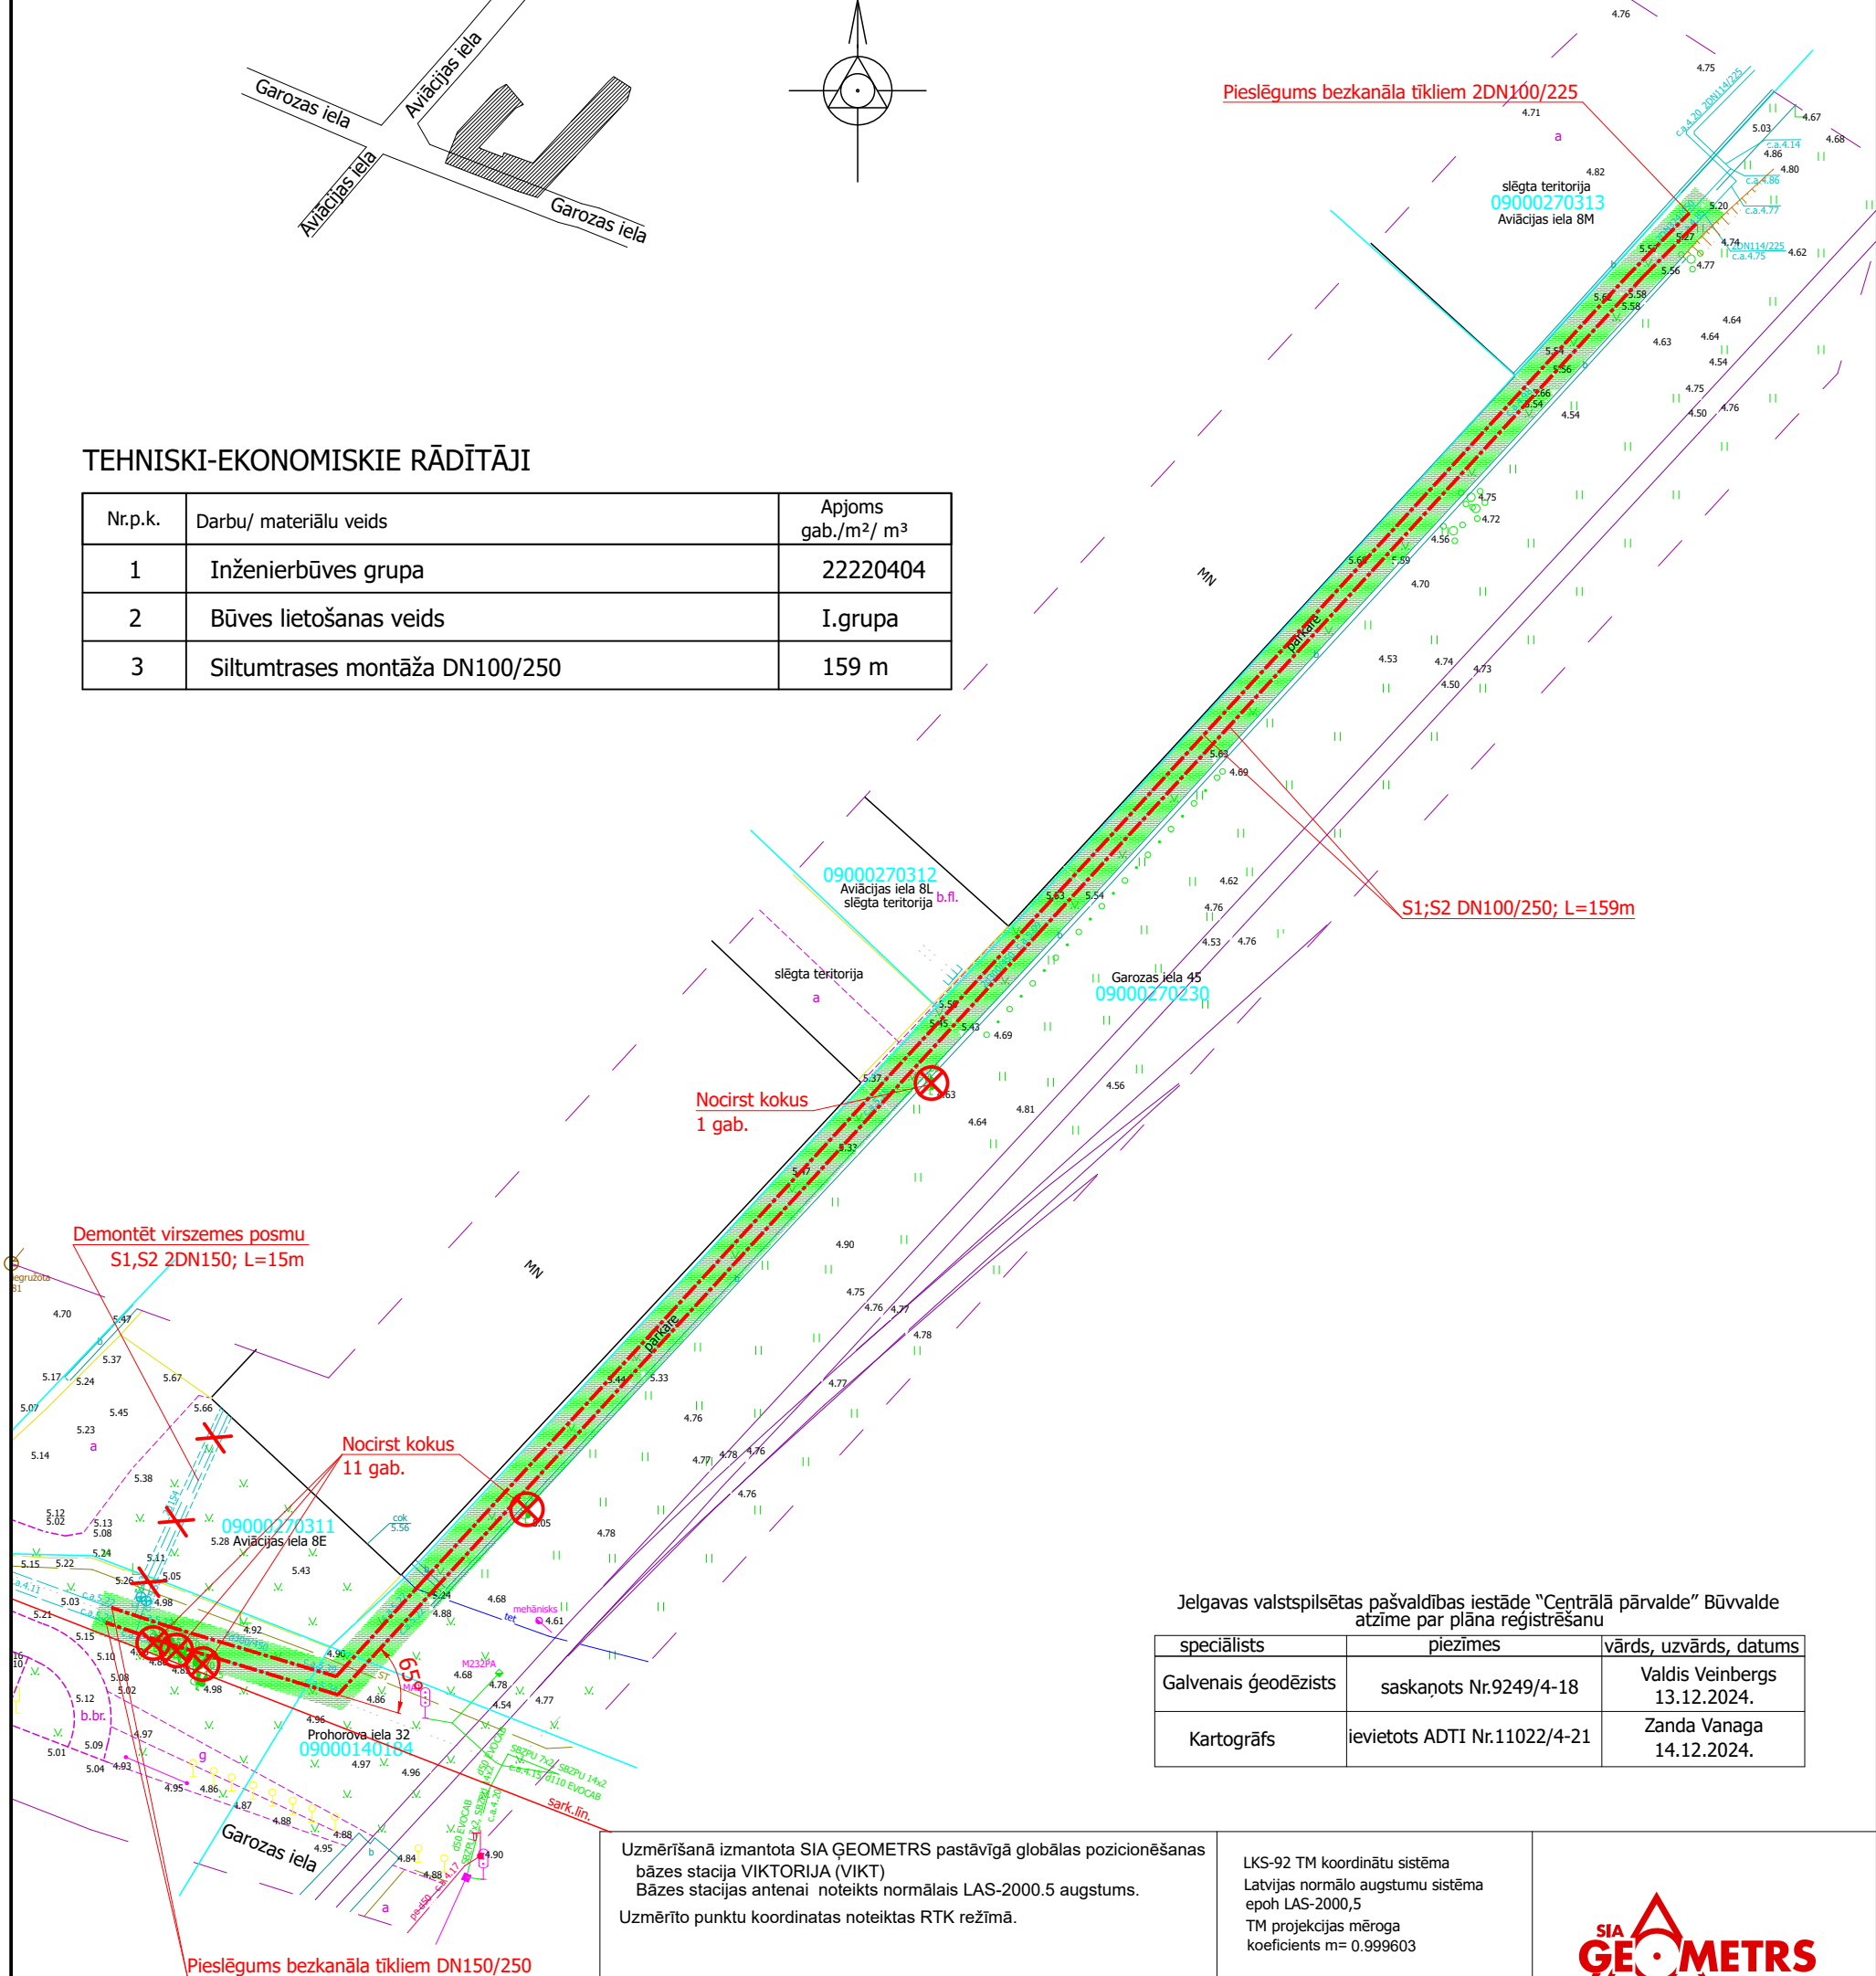

Jelgavas valstspilsētas pašvaldības iestāde "Centrālā pārvalde" Būvvalde
atzīme par plāna reģistrēšanu

speciālists	piezīmes	vārds, uzvārds, datums
Galvenais ģeodēzists	saskaņots Nr.9249/4-18	Valdis Veinbergs 13.12.2024.
Kartogrāfs	ievietots ADTI Nr.11022/4-21	Zanda Vanaga 14.12.2024.

Uzmērīšanā izmantota SIA GEOMETRS pastāvīgā globālās pozicionēšanas
bāzes stacija VIKTORIJA (VIKT)
Bāzes stacijas antenai noteikts normālais LAS-2000.5 augstums.
Uzmērīto punktu koordinātas noteiktas RTK režīmā.

LKS-92 TM koordinātu sistēma
Latvijas normālo augstumu sistēma
epoh LAS-2000,5
TM projekcijas mēroga
koeficients m= 0.999603



SIA GEOMETRS reģ. № 43603011317
Vecpilsētas iela 21, Jelgava, LV-3001
Tālrunis: 29397477; 25775995
e-pasts: geometrs@geometrs.lv, www.geometrs.lv

Objekta ID Nr. A656/2024	Pasūtītājs : SIA Gren Jelgava		
Topogrāfiskais plāns	Objekts : Jelgava, Garozas iela 45 un Aviācijas iela 8D		
	Valdes loceklis	A.Mazkalniņš	21.11.2024
	Mērnieks	A.Mazkalniņš Sert. Nr. AC0010	21.11.2024
	Mērnieks	J.Mazjānis	21.11.2024

Lapa	Lapas	Mērogs
1	1	1 : 500

BŪVOBJEKTS: Efektivitātes paaugstināšana centralizētajā siltumapgādes sistēmā, Jelgavā			2025-Ē-71		
ADRESE: Garozas iela 45, Jelgava			SAT		
	Vārds, Uzvārds	Datums	STAD.	LAPA	MĒROGS
			BPM	1	1:500
Būvpr.d.vad.	Inta Rensberga		 Būvkomersanta Nr: 1946R Skolotāju 4-1, Jelgava, tel. 63023980		
Izstrādāja	Inta Rensberga				
SILTUMAPGĀDE. BŪVPROJEKTA SAT DAĻAS VISPĀRĪGIE RĀDĪTĀJI. SILTUMTRASES ĢENERĀLPLĀNS					



Nr.p.k.	Darbu/ materiālu veids	Apjoms gab./m ² / m ³
1	Inženierbūves grupa	22220404
2	Būves lietošanas veids	I.grupa
3	Siltumtrases montāža DN200/400	78 m
4	Siltumtrases montāža DN32/140	38 m

speciālists	piezīmes	vārds, uzvārds, datums
Galvenais ģeodēzists	saskaņots Nr.9248/4-18	Valdis Veinbergs 13.12.2024.
Kartogrāfs	ievietots ADTI Nr.11021/4-21	Zanda Vanaga 14.12.2024.

LKS-92 TM koordinātu sistēma
Latvijas normālo augstumu sistēma
epoh LAS-2000,5
TM projekcijas mēroga
koeficients $m = 0.999603$



Objekta ID Nr. A654/2024

Pasūtītājs : SIA Gren Jelgava

Topogrāfiskais plāns

Objekts : Kamenu iela 2, Jelgava

Valdes loceklis

Andris Mazkalniņš

22 11 2024

Mērnīeks

Maigons Kristans

--	--

Lapa

Lapas

Mērc

Būvprojekta daļas izstrādātājs:
SIA Juneka montāža
Filozofu iela 24, Jelgava, LV-3001
Reģ. Nr. 53603017701
Būvpr. reģ. Nr.3288-R



Objekts:
Efektivitātes paaugstināšana
centralizētajā siltumapgādes sistēmā,
Jelgavā

Adrese: Kamenu iela 2, Jelgava

Rasējums: Plāns ar ST tīkliem

Revīzija	(
----------	---

Būvprojekts

Pasūtījuma Nr.	2025/24
----------------	---------

Marka	SAT
-------	-----

Arhīva Nr.	2025/24
------------	---------

Mērogs	Lapa	Lapas
1:500	1	

Amats	Vārds Uzvārds	Paraksts	Datums
Projekta. vad.	J. Matusēvičs		20.11.2025
Izstrādāja	M. Kuzmenko		20.11.2025