



OBJEKTA IZVIETOJUMA SHĒMA

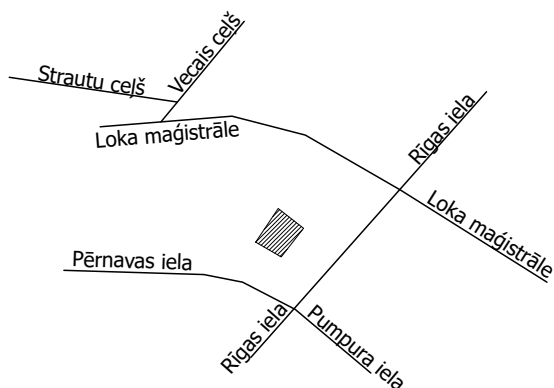

SILTUMTRASES ĢENERĀLPLĀNS

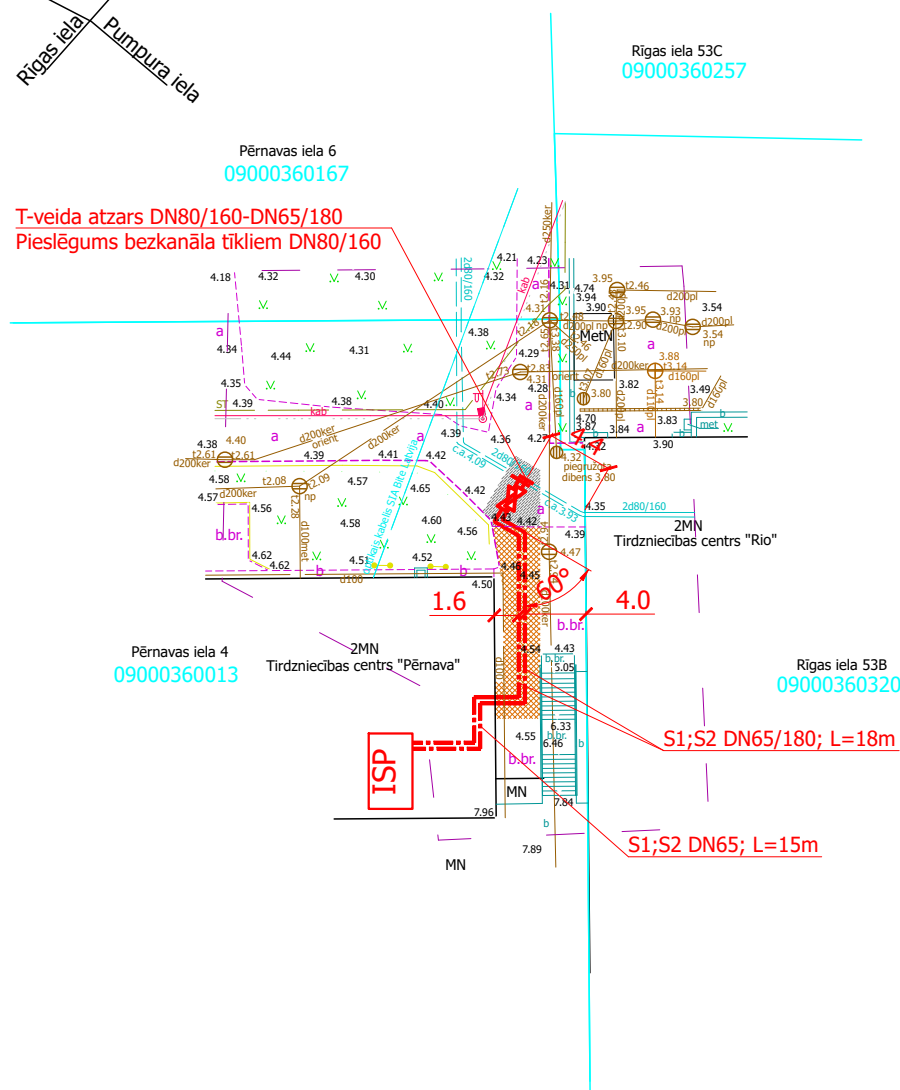

Jelgavas valstspilsētas pašvaldības iestāde "Centrālā pārvalde" Būvvalde
atzīme par plāna reģistrēšanu


speciālists	piezīmes	vārds, uzvārds, datums
Galvenais ģeodēzists	saskaņots Nr.9252/4-18	Valdis Veinbergs 14.12.2024.
Kartogrāfs	ievietots ADTI Nr.11035/4-21	Zanda Vanaga 16.12.2024.

TEHNISKI-EKONOMISKIE RĀDĪTĀJI


Nr.p.k.	Darbu/ materiālu veids	Apjoms gab./m ² / m ³
1	Inženierbūves grupa	22220404
2	Būves lietošanas veids	I.grupa
3	Siltumtrases montāža DN65/180	18 m
4	Siltumtrases montāža DN65, izolācija b=50 mm	15 m

Uzmērīšanā izmantota SIA GEOMETRS pastāvīgā globālās pozicionēšanas bāzes stacija VIKTORIJA (VIKT) Bāzes stacijas antenai noteikts normālais LAS-2000.5 augstums. Uzmērīto punktu koordinātas noteiktas RTK režīmā.				LKS-92 TM koordinātu sistēma Latvijas normālo augstumu sistēma epoch LAS-2000,5 TM projekcijas mēroga koeficients m= 0.999603				Mērniecības darbi SIA GEOMETRS reģ. Nr# 43603011317 Vecpilsētas iela 21, Jelgava, LV-3001 Tālrunis: 29397477; 25775995 e-pasts:geometrs@geometrs.lv, www.geometrs.lv		
Objekta ID Nr. A660/2024		Pasūtītājs : SIA Gren Jelgava								
Topogrāfiskais plāns		Objekts : Pērnavas iela 4, Jelgava								
		Valdes loceklis				Andris Mazkalniņš		20.11.2024		
		Mērnieks				Maigons Kristaps Sert. Nr. AC0002		20.11.2024		
								Lapa	Lapas	Mērogs
								1	1	1 : 500

Būvprojekta daļas izstrādātājs: SIA Juneka montāža Filozofu iela 24, Jelgava, LV-3001 Reģ. Nr. 53603017701 Būvpr. reģ. Nr. 3288-R 				Objekts: Efektivitātes paaugstināšana centralizētajā siltumapgādes sistēmā, Jelgavā		Revīzija	0	
						Būvprojekts		
Amats		Vārds Uzvārds	Paraksts	Datums	Pasūtījuma Nr.		2025/24	
					Marka		SAT	
Projekta. vad.		J. Matusevičs		20.11.2025	Adrese: Pērnavas iela 4F, Jelgava		Arhīva Nr.	
Izstrādāja		M. Kuzmenko		20.11.2025	Rasējums: Plāns ar ST tīkliem		Mērogs	Lapa
							1:500	1

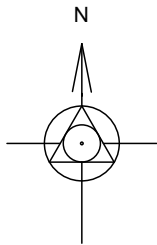

SILTUMTRASES ĢENERĀLPLĀNS

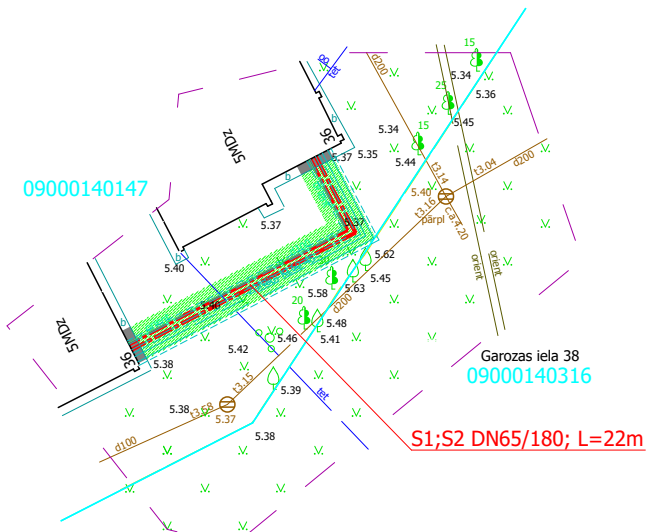

TEHNISKI-EKONOMISKIE RĀDĪTĀJI

Nr.p.k.	Darbu/ materiālu veids	Apjoms gab./m²/ m³
1	Inženierbūves grupa	22220404
2	Būves lietošanas veids	I.grupa
3	Siltumtrases montāža DN65/180	22 m

Jelgavas valstspilsētas pašvaldības iestāde "Centrālā pārvalde" Būvvalde
atzīme par plāna reģistrēšanu

speciālists	piezīmes	vārds, uzvārds, datums
Galvenais ģeodēzists	saskaņots Nr.9250/4-18	Valdis Veinbergs 13.12.2024.
Kartogrāfs	ievietots ADTI Nr.11023/4-21	Zanda Vanaga 14.12.2024.

Uzmērīšanā izmantota SIA ĢEOMETRS pastāvīgā globālas pozicionēšanas
bāzes stacija VIKTORIJA (VIKT)
Bāzes stacijas antenai noteikts normālais LAS-2000.5 augstums.
Uzmērīto punktu koordinātas noteiktas RTK režīmā.

LKS-92 TM koordinātu sistēma
Latvijas normālo augstumu sistēma
epoch LAS-2000,5
TM projekcijas mēroga
koeficients m= 0.999603



SIA ĢEOMETRS reģ. N# 43603011317
Vecpilsētas iela 21, Jelgava, LV-3001
Tālrunis: 29397477; 25775995
e-pasts: geometrs@geometrs.lv, www.geometrs.lv

Objekta ID Nr. A661/2024

Pasūtītājs : SIA Gren Jelgava

Topogrāfiskais
plāns

Objekts : Jelgava, Garozas iela 36

Valdes loceklis

A.Mazkalniņš

21.11.2024

Mērnieks

A.Mazkalniņš

Sert. Nr. AC0010

21.11.2024

Mērnieks

J.Mazjānis

21.11.2024

Lapa

Lapas

Mērogs

1

1

1 : 500

BŪVOBJEKTS: Efektivitātes paaugstināšana
centralizētajā siltumapgādes sistēmā, Jelgavā
ADRESE: Garozas iela 36, Jelgava

2025-Ē-71

SAT

	Vārds, Uzvārds	Datums
Būvpr.d.vad.	Inta Rensberga	
Izstrādāja	Inta Rensberga	

SILTUMAPGĀDE.
BŪVPROJEKTA SAT DAĻAS
VISPĀRĪGIE RĀDĪTĀJI.
SILTUMTRASES ĢENERĀLPLĀNS


STAD.	LAPA	MĒROGS
BPM	1	1:500



Būvkomersanta Nr: 1946R
Skolotāju 4-1, Jelgava, tel. 63023980

SILTUMTRASES ĢENERĀLPLĀNS

OBJEKTA IZVIETOJUMA SHĒMA

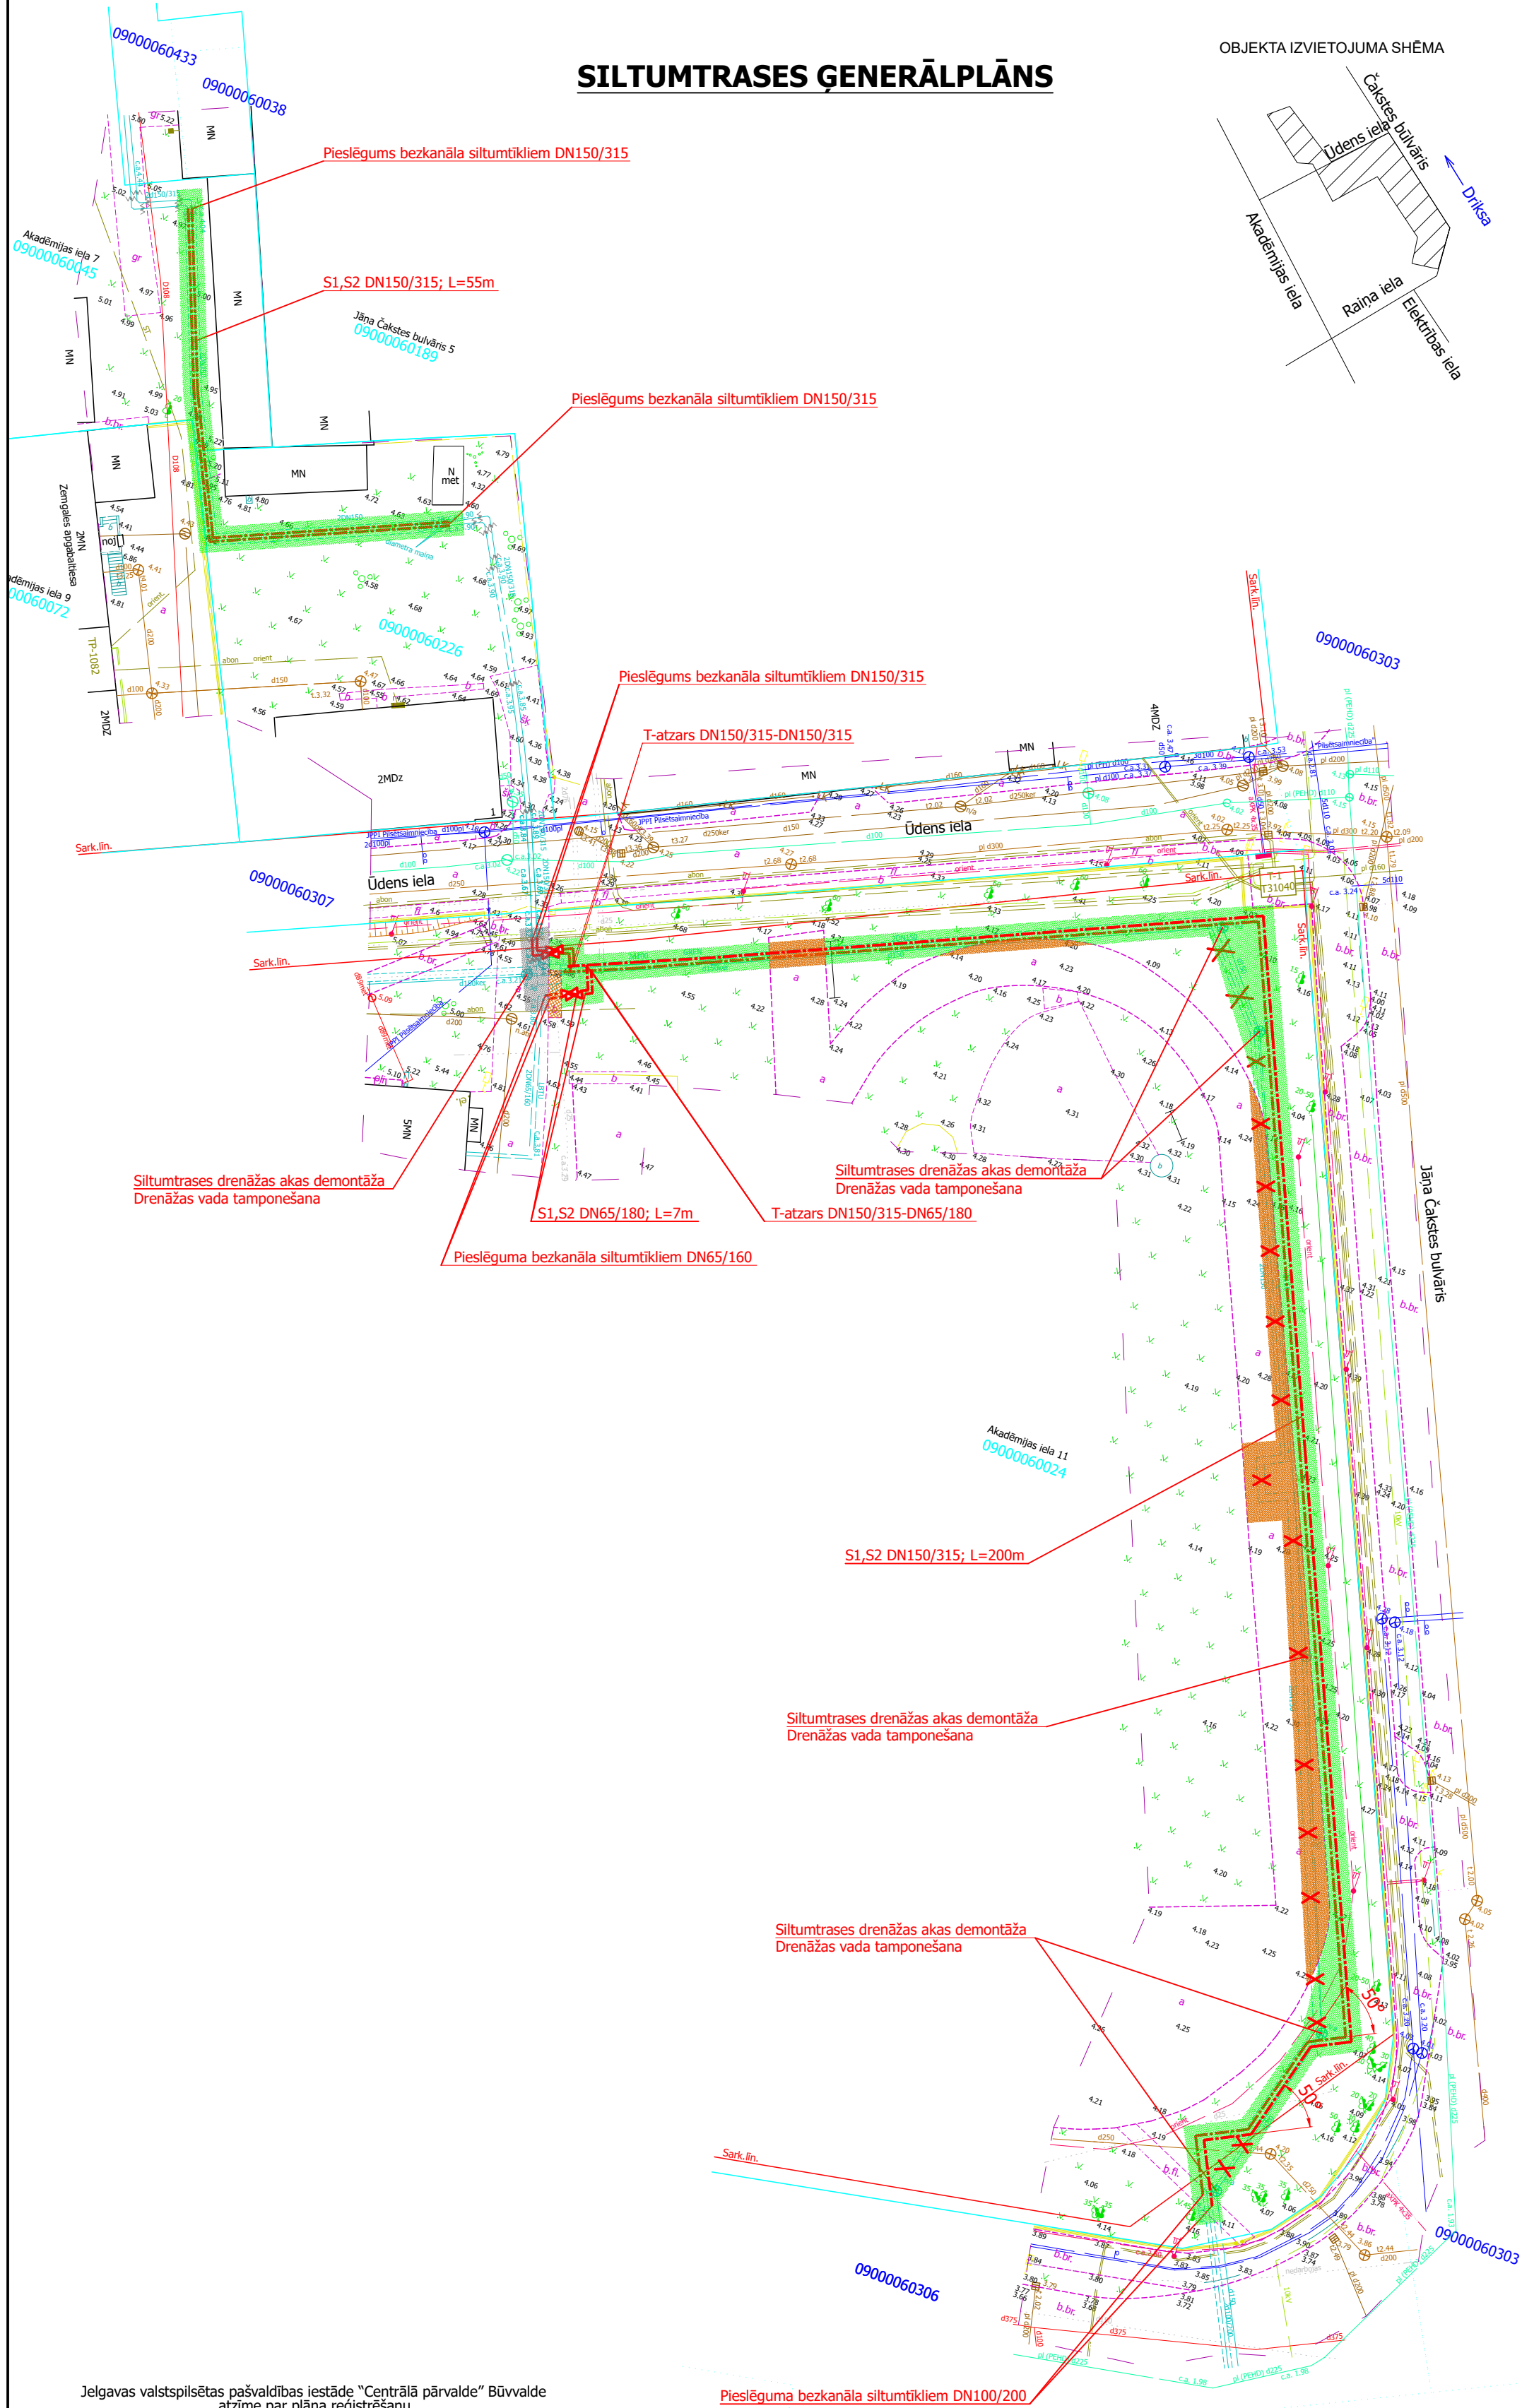

Jelgavas valstspilsētas pašvaldības iestāde "Centrālā pārvalde" Būvvalde
atzīme par plāna reģistrēšanu

speciālists	piezīmes	vārds, uzvārds, datums
Galvenais ģeodēzists	saskaņots Nr.9259/4-18	Valdis Veinbergs 16.12.2024.
Kartogrāfs	ievietots ADTI Nr.11043/4-21	Zanda Vanaga 16.12.2024.

CBS IGATE		SIA "CBS "IGATE"" Satiksmes iela 7, Jelgava, Latvija LV-3007 Tālr. 28664732 e-pasts: igate@igate.lv Reg.Nr.40103411665		LKS-92 TM koordinātu sistēma Latvijas normālo augstumu sistēma epoch LAS-2000.5 TM projekcijas mēroga koeficients m= 0.999604	
Amats		Uzvārds	Paraksts	Datums	
Mērnīeks Nr. AC0009		E.Bukšs		26.11.2024.	
Mērnīeks		M.Indārs		26.11.2024.	
		Pasūtītājs: SIA Gren		Raspījums: Topogrāfiskais plāns	
		Mērogs: 1:500		Reģistrācijas Nr. 2024/146	
		Plānšēta:			

TEHNISKI-EKONOMISKIE RĀDĪTĀJI

Nr.p.k.	Darbu/ materiālu veids	Apjoms gab./m ² m ³
1	Inženierbūves grupa	22220404
2	Būves lietošanas veids	I.grupa
3	Siltumtrases montāža DN150/315	255 m
4	Siltumtrases montāža DN65/180	7 m

BŪVOBJEKTS: Efektivitātes paaugstināšana
centralizētajā siltumapgādes sistēmā, Jelgavā
ADRESE: Akadēmijas iela 11- Akadēmijas iela 7, Jelgava

	Vārds, Uzvārds	Datums
Būvpr.d.vad.	Inta Rensberga	
Izstrādāja	Inta Rensberga	

SILTUMAPGĀDE.
BŪVPROJEKTA SAT DAĻAS
VISPĀRĪGIE RĀDĪTĀJI.
SILTUMTRASES ĢENERĀLPLĀNS

2025-Ē-71

SAT

STAD.	LAPA	MĒROGS
BPM	1	1:500





Būvkomersanta Nr. 1946R
Skolotāju 4-1. Jelgava, tel. 63023980



SILTUMTRASES ĢENERĀLPLĀNS

OBJEKTA IZVIETOJUMA SHĒMA

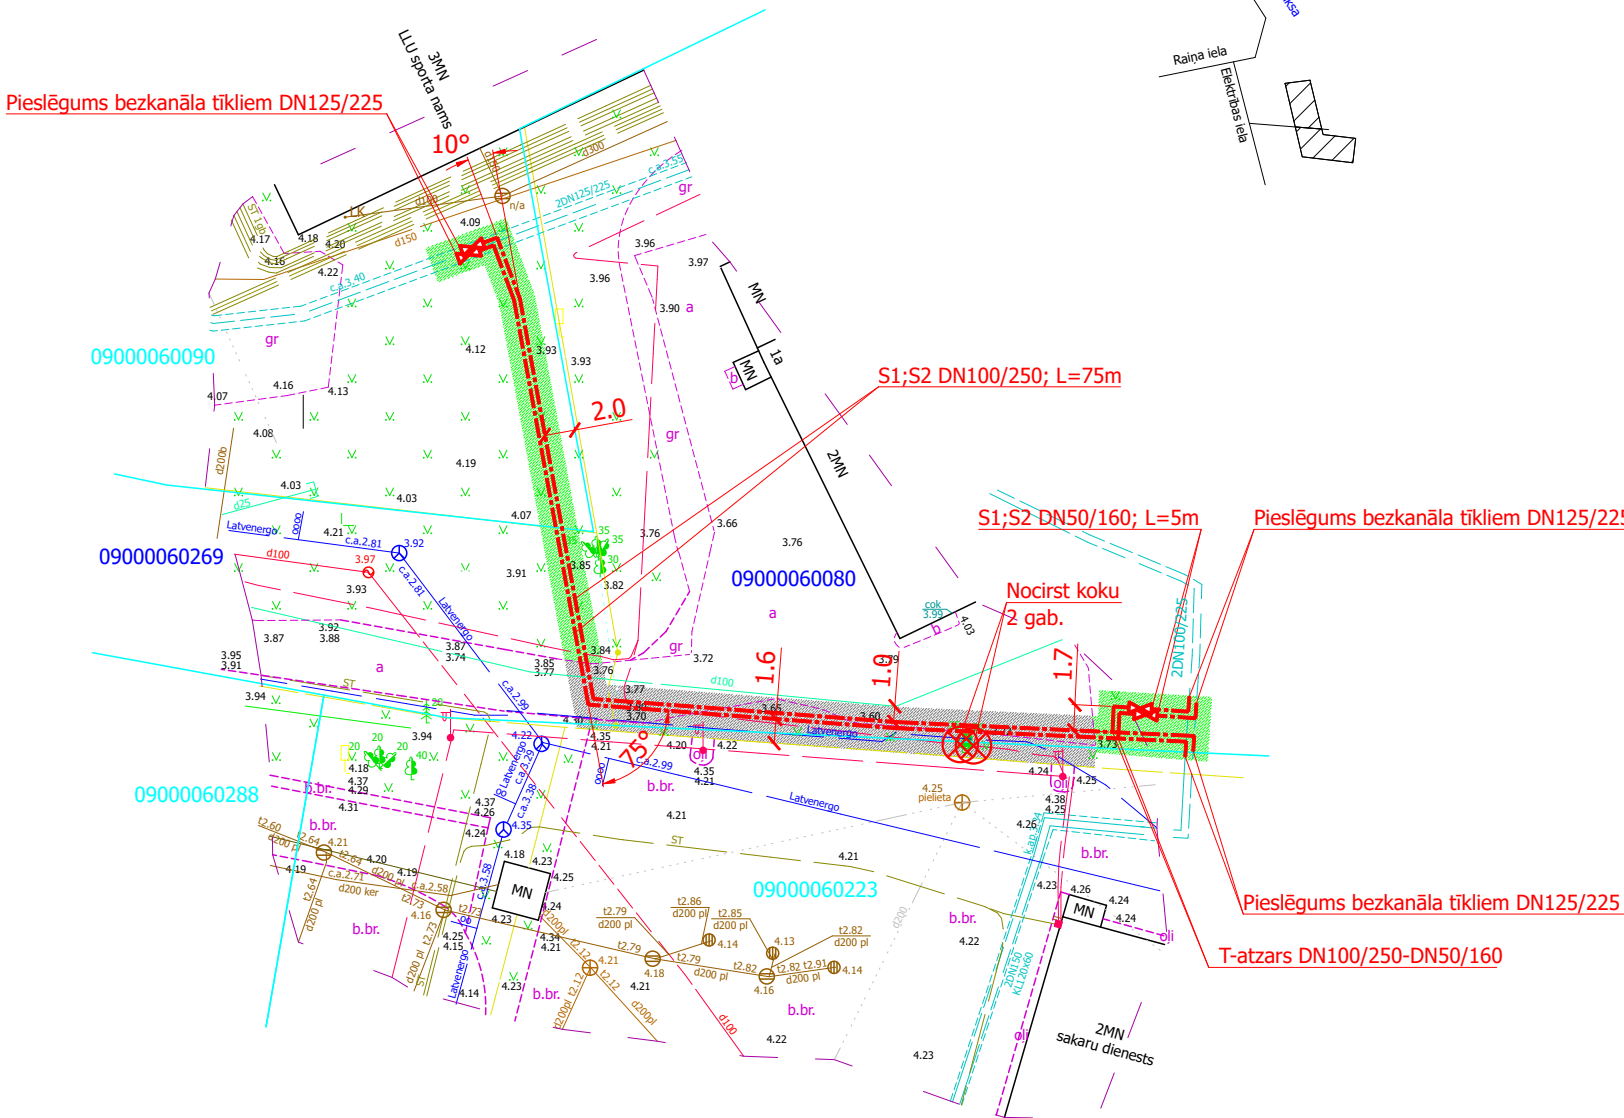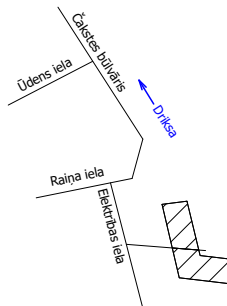

TEHNISKI-EKONOMISKIE RĀDĪTĀJI

Nr.p.k.	Darbu/ materiālu veids	Apjoms gab./m ² / m ³
1	Inženierbūves grupa	22220404
2	Būves lietošanas veids	I.grupa
3	Siltumtrases montāža DN100/250	75 m
4	Siltumtrases montāža DN50/160	5 m

Jelgavas valstspilsētas pašvaldības iestāde "Centrālā pārvalde" Būvvalde
atzīme par plāna reģistrēšanu

speciālists	piezīmes	vārds, uzvārds, datums
Galvenais ģeodēzists	saskaņots Nr.9255/4-18	Valdis Veinbergs 14.12.2024.
Kartogrāfs	ievietots ADTI Nr.11032/4-21	Zanda Vanaga 16.12.2024.



SIA "CBS "IGATE""
Satiksmes iela 7, Jelgava, Latvija LV-3007
Tālr. 28664732 e-pasts: igate@igate.lv
Reģ.Nr.40103411665

LKS-92 TM koordinātu sistēma Latvijas normālo
augstumu sistēma epoch LAS-2000.5
TM projekcijas mēroga koeficients m= 0.999604

Objekts: Jelgava, Elektrības iela 1

Pasūtītājs: SIA Gren

Rasējums: Topogrāfiskais plāns

Mērogs: 1:500

Planšete: 2024/146

BŪVOBJEKTS: Efektivitātes paaugstināšana
centralizētajā siltumapgādes sistēmā, Jelgavā
ADRESE: Elektrības iela 1, Jelgava

	Vārds, Uzvārds	Datums
Būvpr.d.vad.	Inta Rensberga	
Izstrādāja	Inta Rensberga	

SILTUMAPGĀDE.
BŪVPROJEKTA SAT DAĻAS
VISPĀRĪGIE RĀDĪTĀJI.
SILTUMTRASES ĢENERĀLPLĀNS

2025-Ē-71




SAT

STAD.	LAPA	MĒROGS
BPM	1	1:500



Būvkomersanta Nr: 1946R
Skolotāju 4-1, Jelgava, tel. 63023980

OBJEKTA IZVIETOJUMA SHĒMA

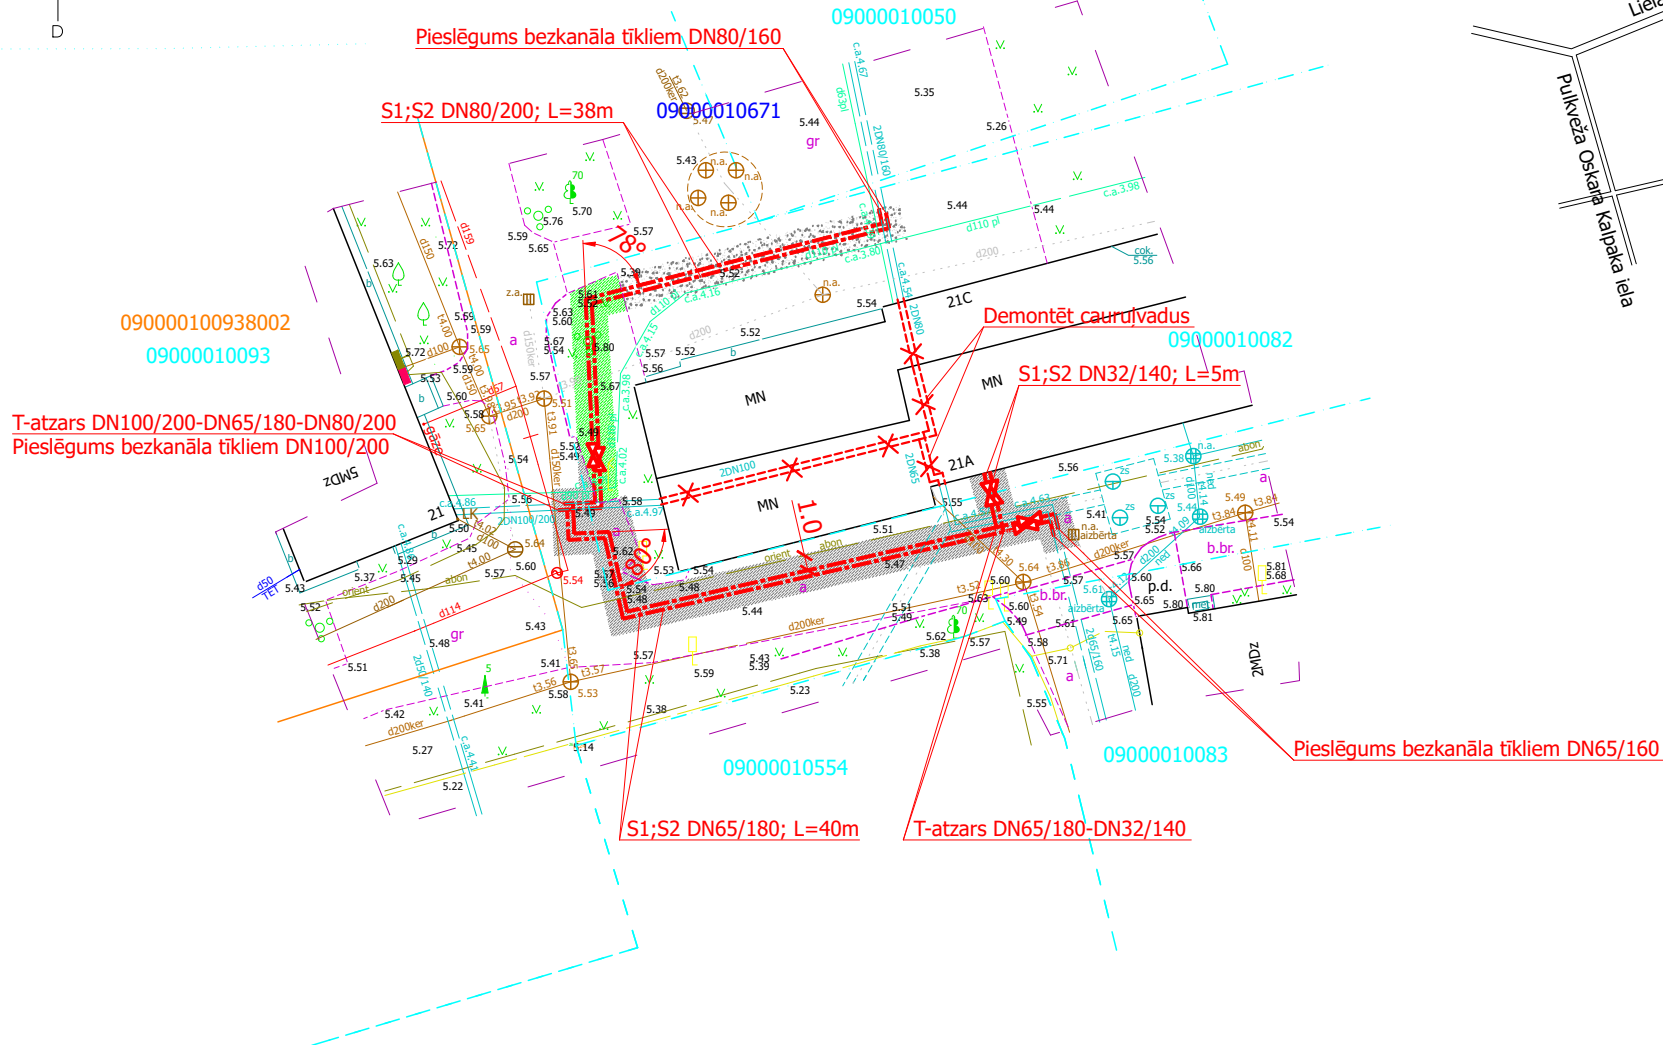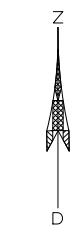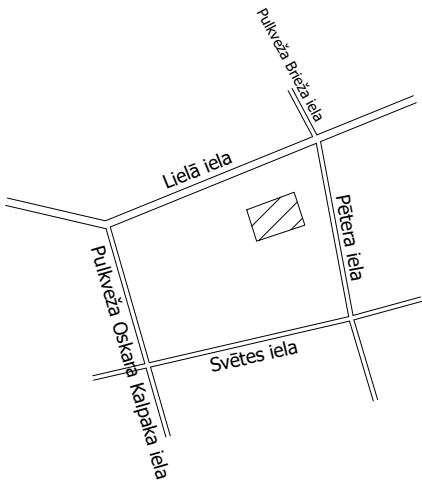


Jelgavas valstspilsētas pašvaldības iestāde "Centrālā pārvalde" Būvvalde
atzīme par plāna reģistrēšanu

speciālists	piezīmes	vārds, uzvārds, datums
Galvenais ģeodēzists	saskaņots Nr.9263/4-18	Valdis Veinbergs 17.12.2024.
Kartogrāfs	ievietots ADTI Nr.11047/4-21	Zanda Vanaga 17.12.2024.


Nr.p.k.	Darbu/ materiālu veids	Apjoms gab./m ² / m ³
1	Inženierbūves grupa	22220404
2	Būves lietošanas veids	I.grupa
3	Siltumtrases montāža DN80/200	38 m
4	Siltumtrases montāža DN65/180	40 m
5	Siltumtrases montāža DN32/140	5 m

 CBSIGATE SIA "CBS "IGATE"" Satiksmes iela 7, Jelgava, Latvija LV-3007 Tālr. 28664732 e-pasts: geodezija@igate.lv Reģ.Nr.40103411665				LKS-92 TM koordinātu sistēma Latvijas normālo augstumu sistēma epoch LAS-2000.5 TM projekcijas mēroga koeficients m= 0.999603 Adrese: Lielā iela 21A, Jelgava			
Amats		Uzvārds	Paraksts	Datums	Pasūtītājs: SIA Gren Jelgava		
Mērnīeks Nr. AC0302		Ģ.Trams		26.11.2024.	Rasējums: Topogrāfiskais plāns		
					Lapas1 Lapa1		
Departamenta vadītājs		E.Bukšs		26.11.2024.	Mērogs: 1:500		
					Reģistrācijas Nr. 2024/117		
					Plānseto:		


Būvprojekta daļas izstrādātājs: SIA Jūneka montāža Filozofu iela 24, Jelgava, LV-3001 Reģ. Nr. 53603017701 Būvpr. reģ. Nr.3288-R JUNEKA MONTĀŽA <table><tr><td>Amats</td><td>Vārds Uzvārds</td><td>Paraksts</td><td>Datums</td></tr><tr><td></td><td></td><td></td><td></td></tr><tr><td>Projekta. vad.</td><td>J. Matusievičs</td><td></td><td>20.11.2025</td></tr><tr><td>Izstrādāja</td><td>M. Kuzmenko</td><td></td><td>20.11.2025</td></tr></table>				Amats	Vārds Uzvārds	Paraksts	Datums					Projekta. vad.	J. Matusievičs		20.11.2025	Izstrādāja	M. Kuzmenko		20.11.2025	Objekts: Efektivitātes paaugstināšana centralizētajā siltumapgādes sistēmā, Jelgavā Adrese: Lielā iela 21A, Jelgava Rasējums: Plāns ar ST tīkliem		Revīzija		0	
				Amats	Vārds Uzvārds	Paraksts	Datums																		
				Projekta. vad.	J. Matusievičs		20.11.2025																		
				Izstrādāja	M. Kuzmenko		20.11.2025																		
Būvprojekts																									
Pasūtījuma Nr.		2025/24																							
Marka		SAT																							
Arhīva Nr.		2025/24																							
Mērogs		Lapa	Lapas																						
1:500		1																							

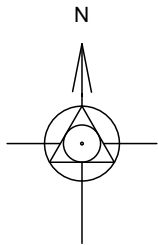

Objekta izvietojuma shēma

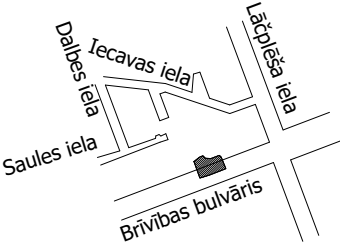

SILTUMTRASES ĢENERĀLPLĀNS

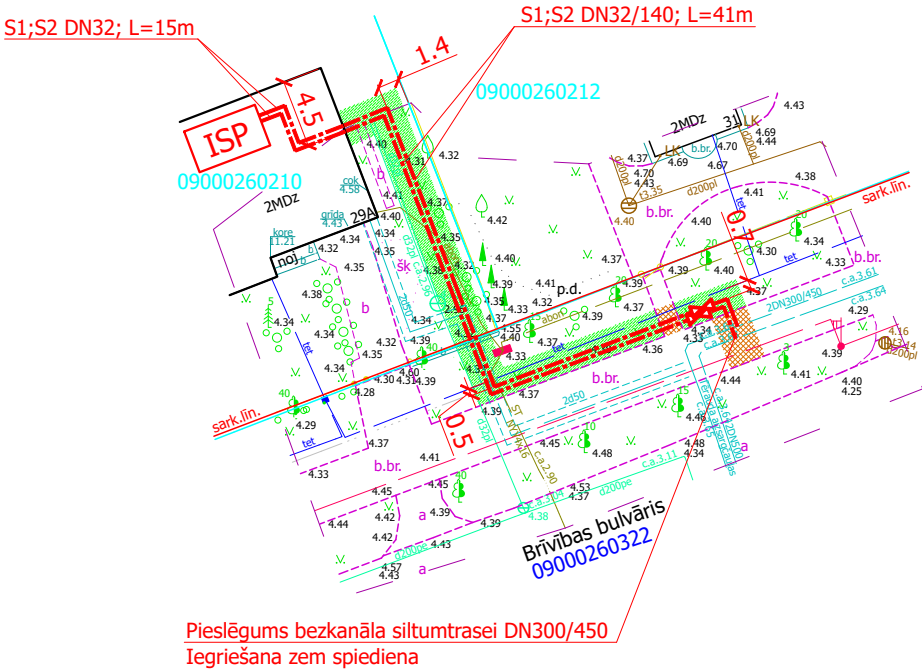

TEHNISKI-EKONOMISKIE RĀDĪTĀJI

Nr.p.k.	Darbu/ materiālu veids	Apjoms gab./m²/ m³
1	Inženierbūves grupa	22220404
2	Būves lietošanas veids	I.grupa
3	Siltumtrases montāža DN32/140	41 m
4	Siltumtrases montāža DN32, izolācija b=50mm	15 m

Jelgavas valstspilsētas pašvaldības iestāde "Centrālā pārvalde" Būvvalde
atzīme par plāna reģistrēšanu

speciālists	piezīmes	vārds, uzvārds, datums
Galvenais ģeodēzists	saskaņots Nr.9564/4-18	Valdis Veinbergs 29.10.2025.
Kartogrāfs	ievietots ADTI Nr.11820/4-21	Zanda Krūmiņa 29.10.2025.

Uzmērīšanā izmantota SIA GEOMETRS pastāvīgā globālas pozicionēšanas
bāzes stacija VIKTORIJA (VIKT)
Bāzes stacijas antenai noteikts normālais LAS-2000.5 augstums.
Uzmērīto punktu koordinātas noteiktas RTK režīmā.

LKS-92 TM koordinātu sistēma
Latvijas normālo augstumu sistēma
epoch LAS-2000,5
TM projekcijas mēroga
koeficients m= 0.999603



SIA GEOMETRS reģ. N# 43603011317
Vecpilsētas iela 21, Jelgava, LV-3001
Tālrunis: 29397477; 25775995
e-pasts: geometrs@geometrs.lv, www.geometrs.lv

Lapa	Lapas	Mērogs
1	1	1 : 500

Topogrāfiskais
plāns

Objekta ID Nr. A616/2025				Pasūtītājs : SIA Gren Jelgava	
Objekts : Jelgava, Brīvības bulvāris 29A					
Valdes loceklis		A.Mazkalniņš	10.10.2025		
Mērnieks		A.Mazkalniņš Sert. Nr. AC0010	10.10.2025		
Mērnieks		J.Mazjānis	10.10.2025		

BŪVOBJEKTS: Efektivitātes paaugstināšana
centralizētajā siltumapgādes sistēmā, Jelgavā
ADRESE: Brīvības bulvāris 29A, Jelgava

	Vārds, Uzvārds	Datums
Būvpr.d.vad.	Inta Rensberga	
Izstrādāja	Inta Rensberga	

SILTUMAPGĀDE.
BŪVPROJEKTA SAT DAĻAS
VISPĀRĪGIE RĀDĪTĀJI.
SILTUMTRASES ĢENERĀLPLĀNS

2025-Ē-71		
SAT		
STAD.	LAPA	MĒROGS
BPM	1	1:500
Būvkomersanta Nr: 1946R Skolotāju 4-1, Jelgava, tel. 63023980		