



Vidutinio slėgio dujotiekis, Jonišio m. B. Dauguviečio, Putinų, Šermukšnių, Audruvės gatvių kvartalas  
SCHEMA

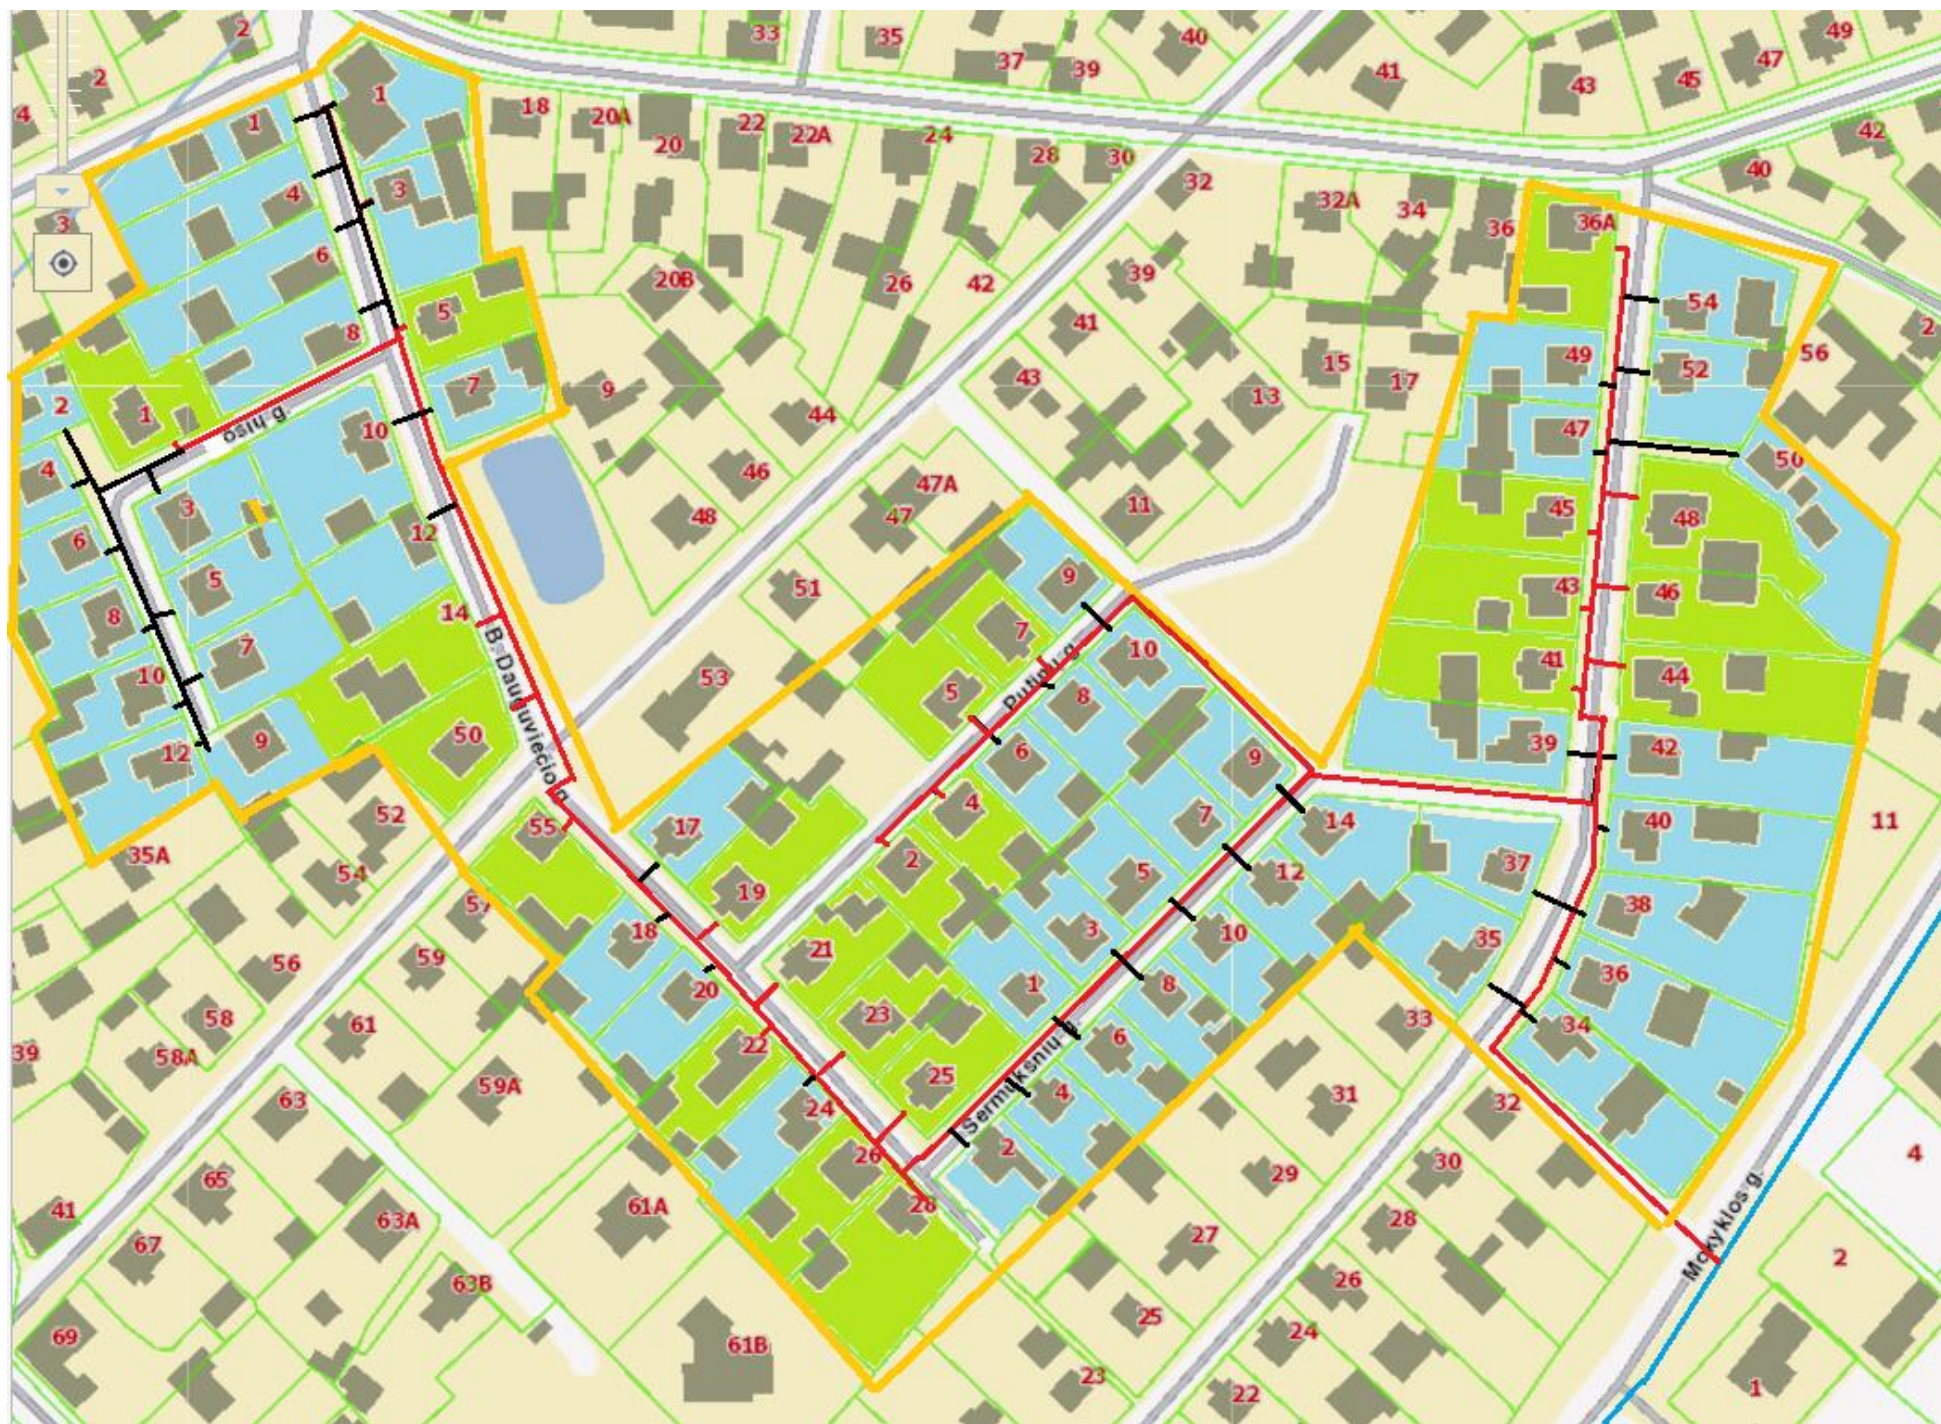


**Kvartalo riba**

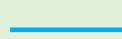

Esamas vidutinio slėgio dujotiekis (PE d160)



2020 m. planuojamas statyti vidutinio slėgio dujotiekis, 1213 m

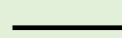

Vėlesniais metais planuojamas statyti vidutinio slėgio dujotiekis, 624,5 m

**Vartotojams reikalingas dujų sistemos ilgis, L – 1837,5 m**



2020 m. kvartale dujofikuojami potencialūs buitiniai vartotojai, 23 vnt.



Vėlesniais metais dujofikuojami potencialūs buitiniai vartotojai, 52 vnt.

**Viso kvartale dujofikuojama potencialių vartotojų, n - 75 vnt.**

**Vienam potencialiam buitiniam vartotoiui tenkantis vidutinis dujų sistemos ilgis (metrais),  $L/n = 24,5$  m**