


SIA "BIOENINVEST" siltumapgādes principiālā shēma

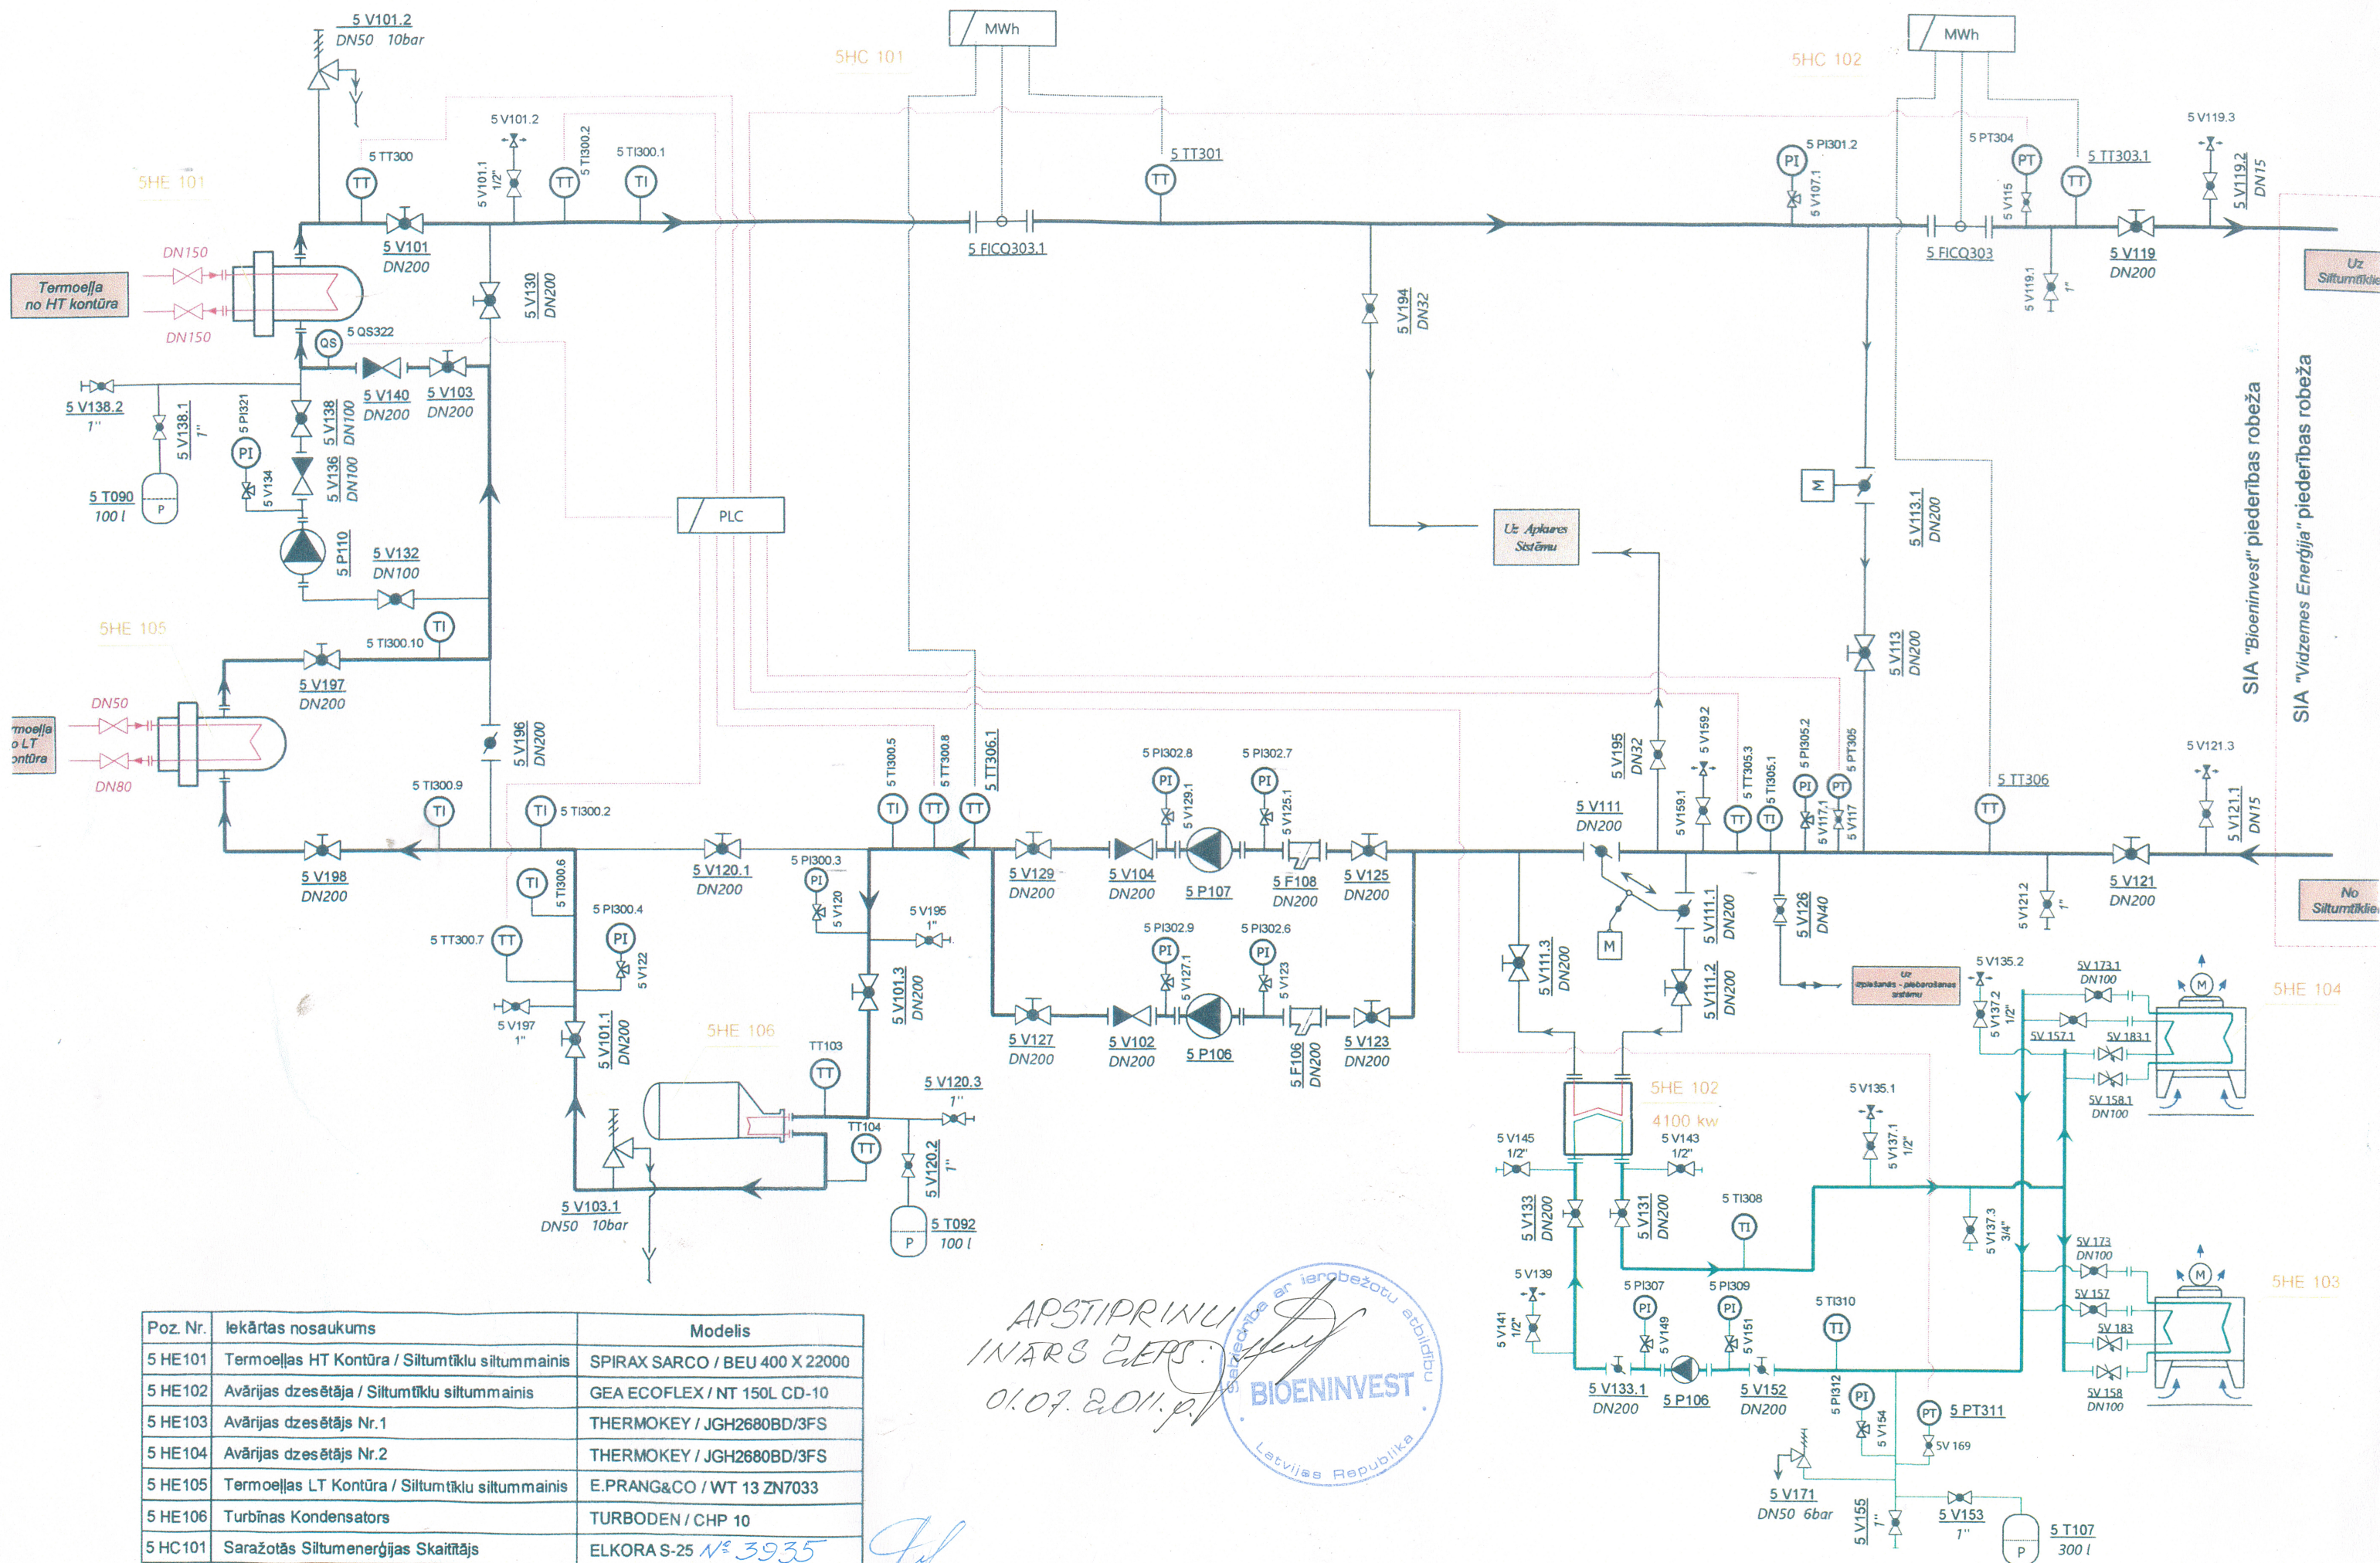

APSTIPRINĀT
INARS ZERS
01.07.2011.g.



Poz. Nr.	Iekārtas nosaukums	Modelis
5 HE101	Termoelļas HT Kontūra / Siltumtīklu siltummainis	SPIRAX SARCO / BEU 400 X 22000
5 HE102	Avārijas dzesētāja / Siltumtīklu siltummainis	GEA ECOFLEX / NT 150L CD-10
5 HE103	Avārijas dzesētājs Nr.1	THERMOKEY / JGH2680BD/3FS
5 HE104	Avārijas dzesētājs Nr.2	THERMOKEY / JGH2680BD/3FS
5 HE105	Termoelļas LT Kontūra / Siltumtīklu siltummainis	E.PRANG&CO / WT 13 ZN7033
5 HE106	Turbīnas Kondensators	TURBODEN / CHP 10
5 HC101	Saražotās Siltumenerģijas Skaitītājs	ELKORA S-25 № 3935
5 HC102	Realizētās Siltumenerģijas Skaitītājs	ELKORA S-25 KAMSTRUP № 1821461