



OBJEKTA IZVIETOJUMA SHĒMA

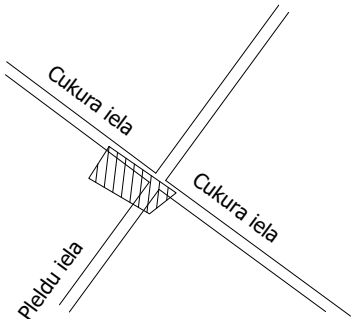

SILTUMTRASES ĢENERĀLPLĀNS

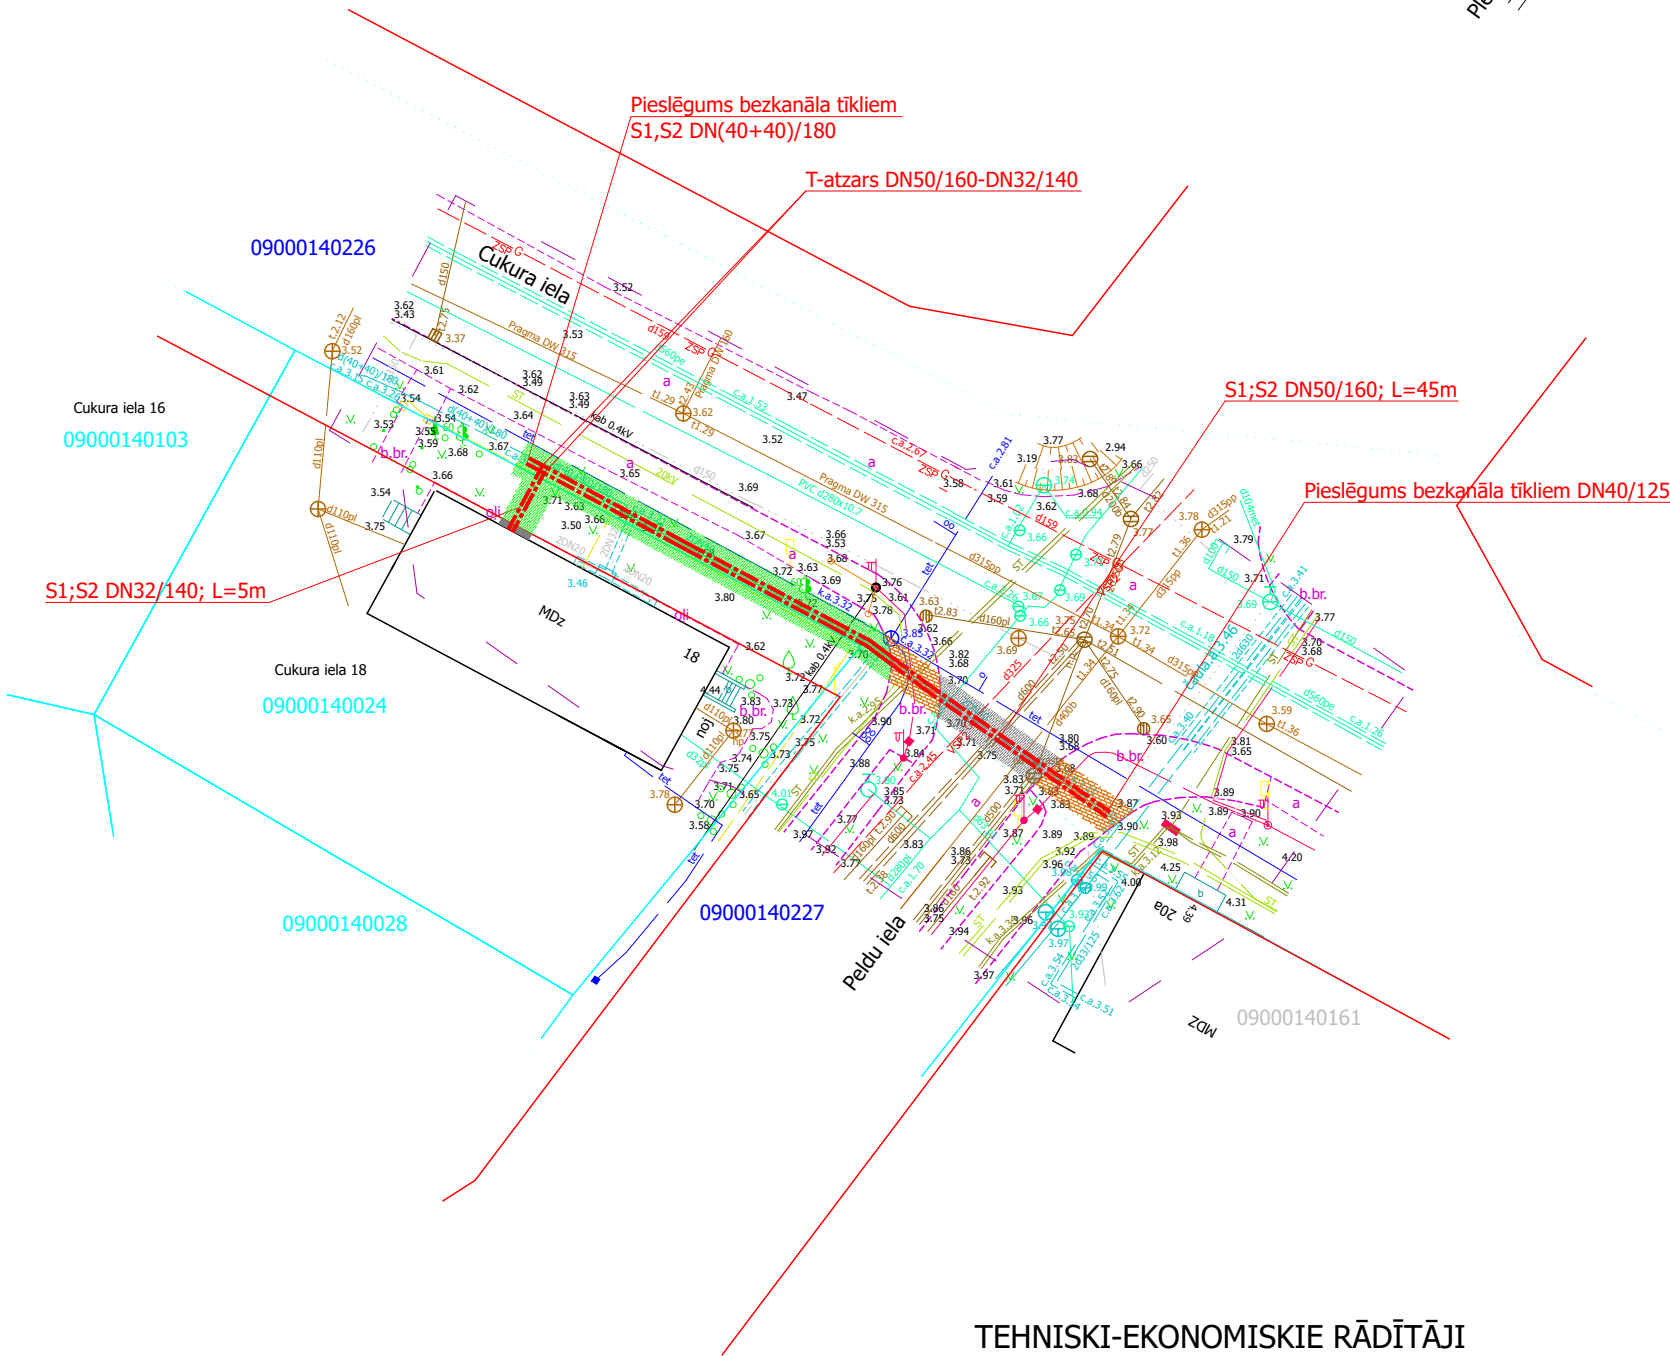

Jelgavas valstspilsētas pašvaldības iestāde "Centrālā pārvalde" Būvvalde
atzīme par plāna reģistrēšanu

speciālists	piezīmes	vārds, uzvārds, datums
Galvenais ģeodēzists	saskaņots Nr.9258/4-18	Valdis Veinbergs 16.12.2024.
Kartogrāfs	ievietots ADTI Nr.11042/4-21	Zanda Vanaga 16.12.2024.

TEHNISKI-EKONOMISKIE RĀDĪTĀJI

Nr.p.k.	Darbu/ materiālu veids	Apjoms gab./m ² / m ³
1	Inženierbūves grupa	22220404
2	Būves lietošanas veids	I.grupa
3	Siltumtrases montāža DN50/160	45 m
4	Siltumtrases montāža DN32/140	5 m

Uzmērīšanā izmantota SIA GEOMETRS pastāvīgā globālās pozicionēšanas
bāzes stacija VIKTORIJA (VIKT)
Bāzes stacijas antenai noteikts normālais LAS-2000.5 augstums.
Uzmērīto punktu koordinātas noteiktas RTK režīmā.

LKS-92 TM koordinātu sistēma
Latvijas normālo augstumu sistēma
epoh LAS-2000,5
TM projekcijas mēroga
koeficients m= 0.999603



SIA GEOMETRS reģ. N# 43603011317
Vecpilsētas iela 21, Jelgava, LV-3001
Tāl.: 29397477; 25775995
e-pasts: geometrs@geometrs.lv, www.geometrs.lv

Objekta ID Nr. A658/2024

Pasūtītājs : SIA Gren Jelgava

Topogrāfiskais
plāns

Objekts : Cukura iela 18, Jelgava

Valdes loceklis

Andris Mazkalniņš

22.11.2024

Mērniece

Māris Lillais

Sert. Nr. AC0038

22.11.2024

Lapa

Lapas

Mērogs

1

1

1 : 500

Būvprojekta daļas izstrādātājs:
SIA Juneka montāža
Filozofu iela 24, Jelgava, LV-3001
Reģ. Nr. 53603017701
Būvpr. reģ. Nr.3288-R



Amats

Vārds Uzvārds

Paraksts

Datums

Projekta. vad.

J. Matusevičs

20.11.2025

Izstrādāja

M. Kuzmenko

20.11.2025

Objekts:

Efektivitātes paaugstināšana
centralizētajā siltumapgādes sistēmā,
Jelgavā

Adrese:

Cukura iela 18, Jelgava

Rasējums:

Plāns ar ST tīkliem

Revīzija

0

Būvprojekts

Pasūtījuma Nr.

2025/24

Marka

SAT

Arhīva Nr.

2025/24

Mērogs


Lapa

Lapas

1:500

1

SILTUMTRASES ĢENERĀLPLĀNS

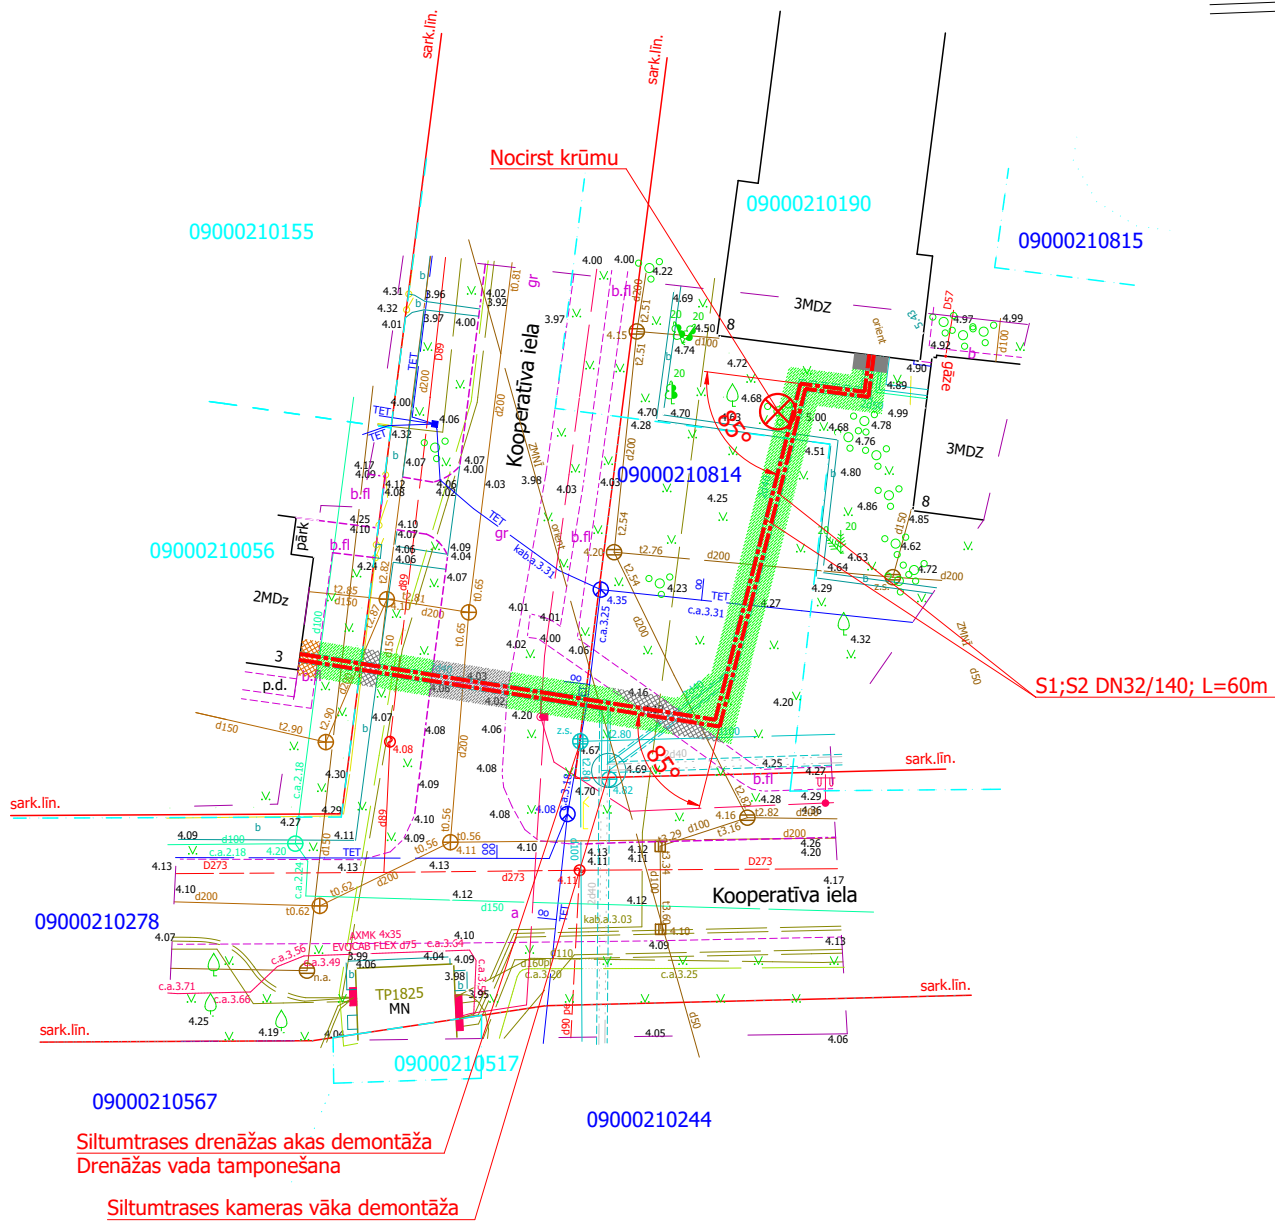

TEHNISKI-EKONOMISKIE RĀDĪTĀJI

Nr.p.k.	Darbu/ materiālu veids	Apjoms gab./m²/ m³
1	Inženierbūves grupa	22220404
2	Būves lietošanas veids	I.grupa
3	Siltumtrases montāža DN32/140	60 m

Jelgavas valstspilsētas pašvaldības iestāde "Centrālā pārvalde" Būvvalde
atzīme par plāna reģistrēšanu

speciālists	piezīmes	vārds, uzvārds, datums
Galvenais ģeodēzists	saskaņots Nr.9264/4-18	Valdis Veinbergs 17.12.2024.
Kartogrāfs	ievietots ADTI Nr.11050/4-21	Zanda Vanaga 17.12.2024.



SIA "CBS "IGATE""
Satiksmes iela 7, Jelgava, Latvija LV-3007
Tāl. 28664732 e-pasts: geodezija@igate.lv
Reģ.Nr.40103411665

LKS-92 TM koordinātu sistēma Latvijas normālo
augstumu sistēma epoch LAS-2000.5
TM projekcijas mēroga koeficients m= 0.999603

Adrese: Kooperatīva iela 8, Jelgava

Pasūtītājs: SIA Gren Jelgava

Rasējums: Topogrāfiskais plāns

Mērogs: 1:500

Plānšēta:

Lapas 1

Lapa 1

Reģistrācijas Nr.
2024/117

Būvprojekta daļas izstrādātājs:
SIA Juneka montāža
Filozofu iela 24, Jelgava, LV-3001
Reģ. Nr. 53603017701
Būvpr. reg. Nr.3288-R



Amats	Vārds Uzvārds	Paraksts	Datums
Projekta. vad.	J. Matusevičs		20.11.2025
Izstrādāja	M. Kuzmenko		20.11.2025

Objekts:
Efektivitātes paaugstināšana
centralizētajā siltumapgādes sistēmā,
Jelgavā


Adrese:
Kooperatīva iela 3, Jelgava

Rasējums:
Plāns ar ST tīkliem

Revīzija	0	
Būvprojekts		
Pasūtījuma Nr.	2025/24	
Marka	SAT	
Arhīva Nr.	2025/24	
Mērogs	Lapa	Lapas
1:500	1	

SILTUMTRASES ĢENERĀLPLĀNS

OBJEKTA IZVIETOJUMA SHĒMA

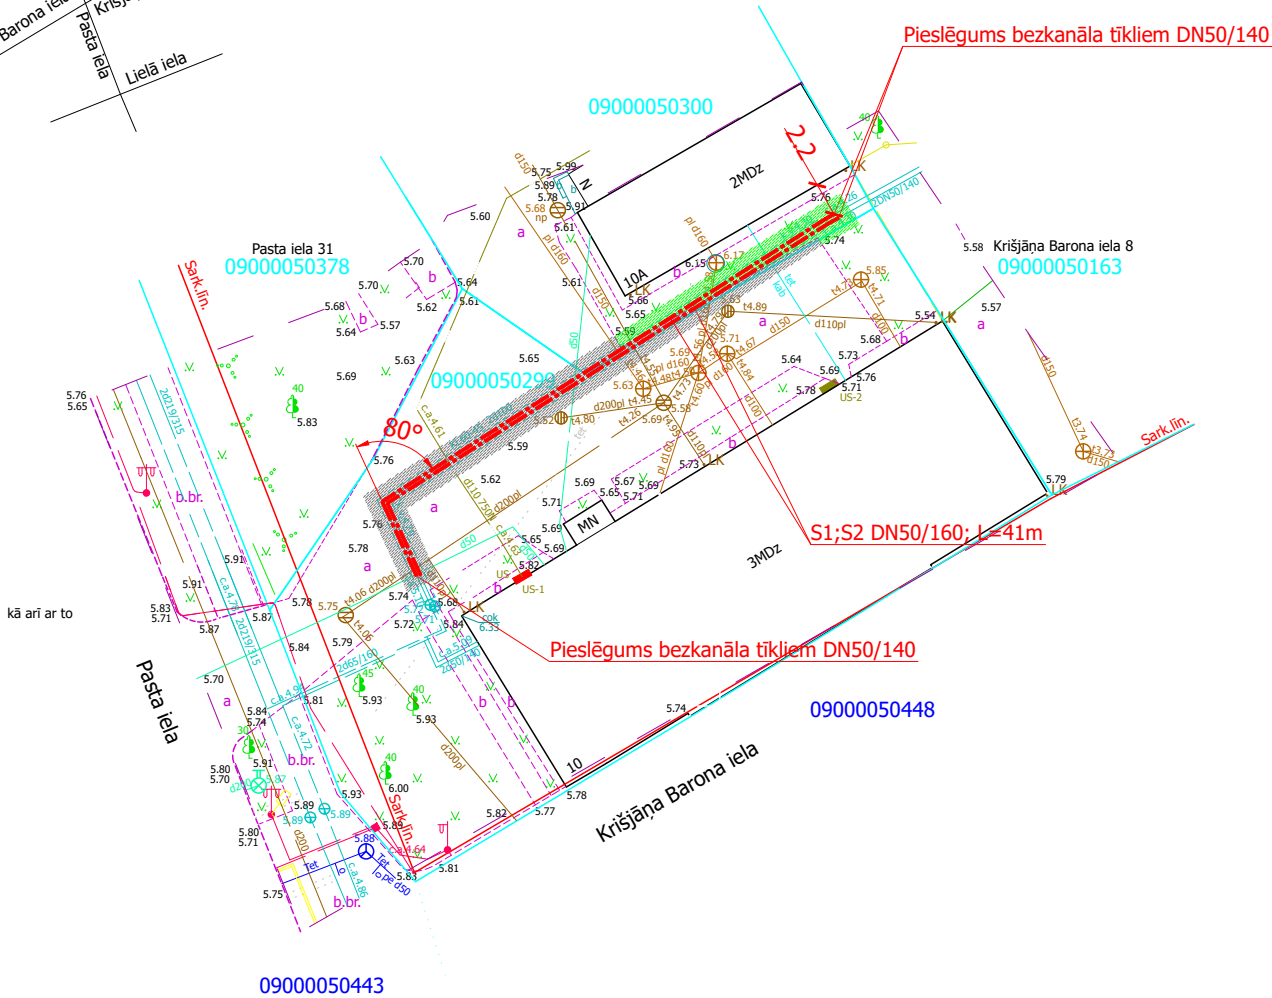

TEHNISKI-EKONOMISKIE RĀDĪTĀJI

Nr.p.k.	Darbu/ materiālu veids	Apjoms gab./m ² / m ³
1	Inženierbūves grupa	22220404
2	Būves lietošanas veids	I.grupa
3	Siltumtrases montāža DN50/160	41 m

Jelgavas valstspilsētas pašvaldības iestādē "Centrālā pārvalde" Būvvalde
atzīme par plāna reģistrēšanu

speciālists	piezīmes	vārds, uzvārds, datums
Galvenais ģeodēzists	saskaņots Nr.9257/4-18	Valdis Veinbergs 16.12.2024.
Kartogrāfs	ievietots ADTI Nr.11040/4-21	Zanda Vanaga 16.12.2024.



SIA "CBS "IGATE""
Satiksmes iela 7, Jelgava, Latvija LV-3007
Tālr. 28664732 e-pasts: igate@igate.lv
Reģ.Nr.40103411665

LKS-92 TM koordinātu sistēma Latvijas normālo
augstumu sistēma epoch LAS-2000.5
TM projekcijas mēroga koeficients m=0.999604

Objekts: Jelgava, Krišjāņa Barona iela 10

Pasūtītājs: SIA Gren

Rasējums: Topogrāfiskais plāns
Lapas 1
Lapa 1

Mērogs: 1:500
Reģistrācijas Nr. 2024/145

Plānšēta:

BŪVOBJEKTS: Efektivitātes paaugstināšana
centralizētajā siltumapgādes sistēmā, Jelgavā
ADRESE: Krišjāņa Barona iela 10, Jelgava

	Vārds,Uzvārds	Datums
Būvpr.d.vad.	Inta Rensberga	
Izstrādāja	Inta Rensberga	

SILTUMAPGĀDE.
BŪVPROJEKTA SAT DAĻAS
VISPĀRĪGIE RĀDĪTĀJI.
SILTUMTRASES ĢENERĀLPLĀNS

2025-Ē-71


SAT

STAD.	LAPA	MĒROGS
BPM	1	1:500





Būvkomersanta Nr: 1946R
Skolotāju 4-1, Jelgava, tel. 63023980

OBJEKTA IZVIETOJUMA SHĒMA

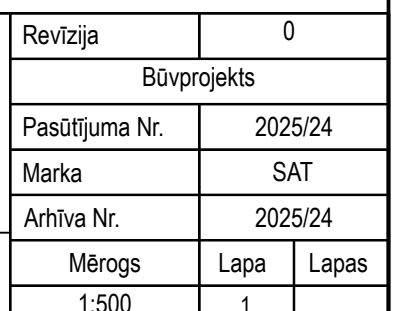

SILTUMTRASES ĢENERĀLPLĀNS

OBJEKTA IZVIETOJUMA SHĒMA

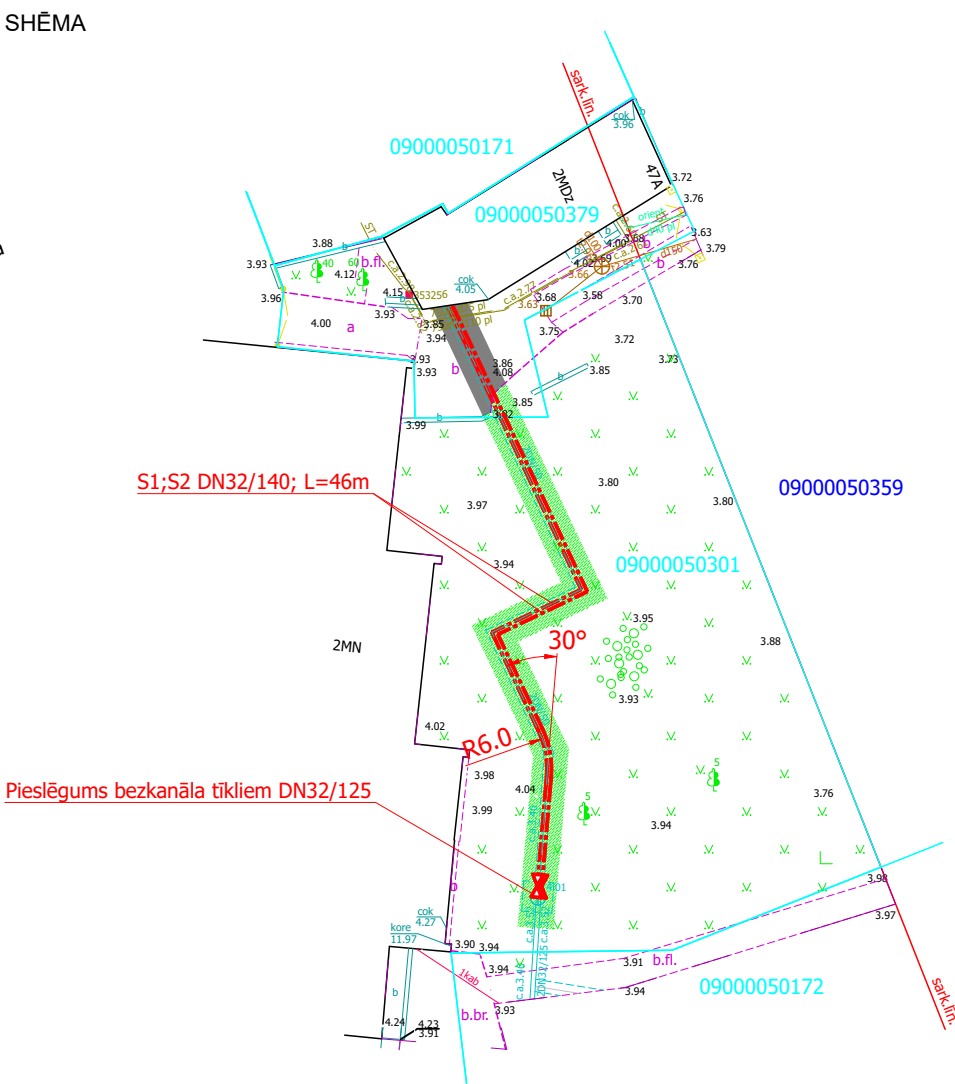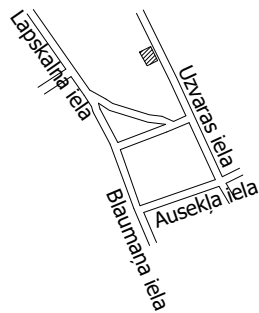

TEHNISKI-EKONOMISKIE RĀDĪTĀJI

Nr.p.k.	Darbu/ materiālu veids	Apjoms gab./m ² / m ³
1	Inženierbūves grupa	22220404
2	Būves lietošanas veids	I.grupa
3	Siltumtrases montāža DN32/140	46 m

Jelgavas valstspilsētas pašvaldības iestāde "Centrālā pārvalde" Būvvalde
atzīme par plāna reģistrēšanu

speciālists	piezīmes	vārds, uzvārds, datums
Galvenais ģeodēzists	saskaņots Nr.9260/4-18	Valdis Veinbergs 16.12.2024.
Kartogrāfs	ievietots ADTI Nr.11044/4-21	Zanda Vanaga 16.12.2024.



SIA "CBS "IGATE""
Satiksmes iela 7, Jelgava, Latvija LV-3007
Tālr. 28664732 e-pasts: igate@igate.lv
Reģ.Nr.40103411665

LKS-92 TM koordinātu sistēma Latvijas normālo
augstumu sistēma epoch LAS-2000.5
TM projekcijas mēroga koeficients m= 0.999604

Objekts: Jelgava, Uzvaras iela 47A

Pasūtītājs: SIA Gren

Rasējums: Topogrāfiskais plāns

Mērogs: 1:500

Planšete:

Lapas 1

Lapa 1

Reģistrācijas Nr.
2024/149

BŪVOBJEKTS: Efektivitātes paaugstināšana
centralizētajā siltumapgādes sistēmā, Jelgavā
ADRESE: Uzvaras iela 47A, Jelgava

	Vārds,Uzvārds	Datums
Būvpr.d.vad.	Inta Rensberga	
Izstrādāja	Inta Rensberga	

SILTUMAPGĀDE.
BŪVPROJEKTA SAT DAĻAS
VISPĀRĪGIE RĀDĪTĀJI.
SILTUMTRASES ĢENERĀLPLĀNS


2025-Ē-71

SAT


STAD.	LAPA	MĒROGS
BPM	1	1:500



Būvkomersanta Nr: 1946R
Skolotāju 4-1., Jelgava, tel. 63023980

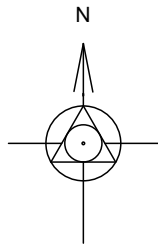

SILTUMTRASES ĢENERĀLPLĀNS

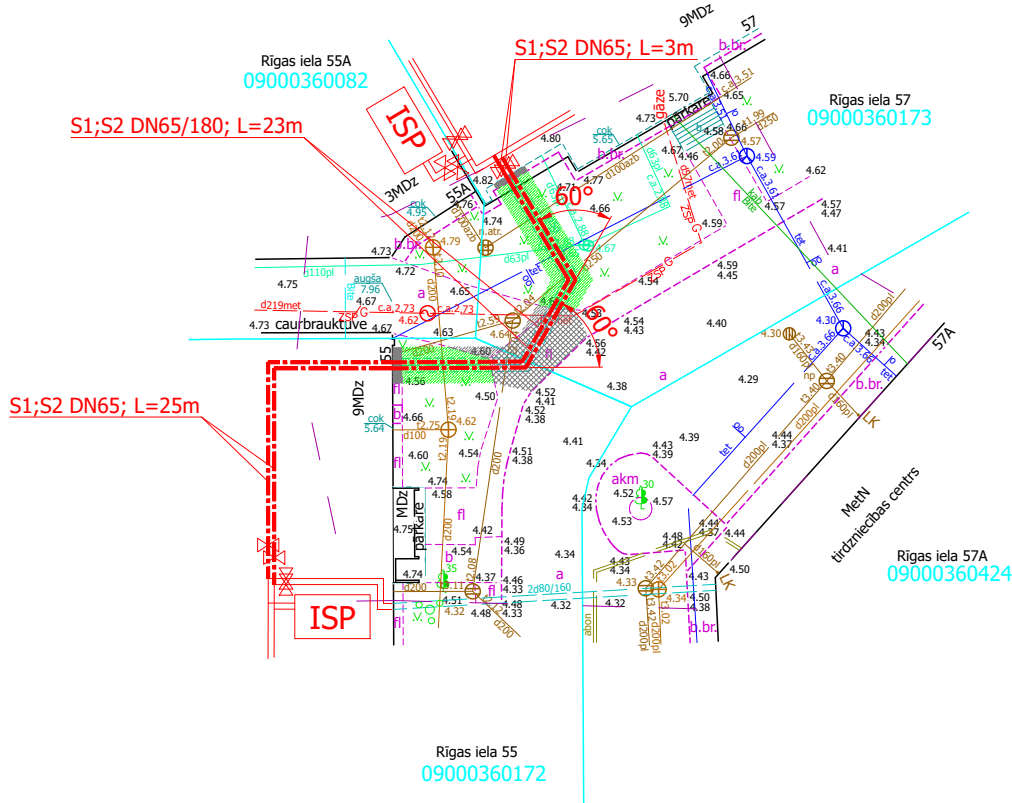

TEHNISKI-EKONOMISKIE RĀDĪTĀJI

Nr.p.k.	Darbu/ materiālu veids	Apjoms gab./m²/ m³
1	Inženierbūves grupa	22220404
2	Būves lietošanas veids	I.grupa
3	Siltumtrases montāža DN65/180	23 m
4	Siltumtrases montāža DN65, izolācija b=50mm	28 m

Jelgavas valstspilsētas pašvaldības iestāde "Centrālā pārvalde" Būvvalde
atzīme par plāna reģistrēšanu

speciālists	piezīmes	vārds, uzvārds, datums
Galvenais ģeodēzists	saskaņots Nr.9247/4-18	Valdis Veinbergs 11.12.2024.
Kartogrāfs	ievietots ADTI Nr.11015/4-21	Zanda Vanaga 11.12.2024.

Uzmērīšanā izmantota SIA GEOMETRS pastāvīgā globālās pozicionēšanas bāzes stacija VIKTORIJA (VIKT)

Bāzes stacijas antenai noteikts normālais LAS-2000.5 augstums.

Uzmērīto punktu koordinātas noteiktas RTK režīmā.

LKS-92 TM koordinātu sistēma

Latvijas normālo augstumu sistēma

epoch LAS-2000,5

TM projekcijas mēroga

koeficients m= 0.999603

Objekta ID Nr. A659/2024

Pasūtītājs : SIA Gren Jelgava

Objekts : Rīgas iela 55, Jelgava

Valdes loceklis

Andris Mazkalniņš

20.11.2024

Mērnīeks

Maigons Kristaps

Sert. Nr. AC0002

20.11.2024

Topogrāfiskais plāns

Lapa

Lapas

Mērogs

1

1

1 : 500

SIA

GEOMETRS

Mērnīcības darbi

SIA GEOMETRS reģ. N# 43603011317

Vecpilsētas iela 21, Jelgava, LV-3001



Tālrunis: 29397477; 25775995

epasts: geometrs@geometrs.lv, www.geometrs.lv

BŪVOBJEKTS: Efektivitātes paaugstināšana centralizētajā siltumapgādes sistēmā, Jelgavā ADRESE: Rīgas iela 55, Jelgava				2025-Ē-71		
				SAT		
	Vārds, Uzvārds	Datums	SILTUMAPGĀDE. BŪVPROJEKTA SAT DAĻAS VISPĀRĪGIE RĀDĪTĀJI. SILTUMTRASES ĢENERĀLPLĀNS	STAD.	LAPA	MĒROGS
Būvpr.d.vad.	Inta Rensberga			BPM	1	1:500
Izstrādāja	Inta Rensberga			ĒKAINDŪVE Būvkomersanta Nr: 1946R Skolotāju 4-1, Jelgava, tel. 63023980		

SILTUMTRASES ĢENERĀLPLĀNS

OBJEKTA IZVIETOJUMA SHĒMA

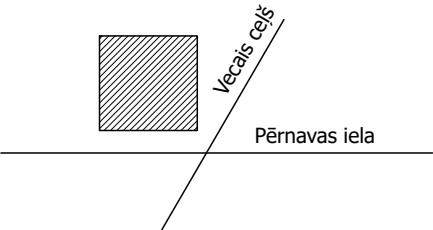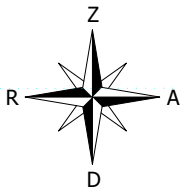

TEHNISKI-EKONOMISKIE RĀDĪTĀJI

Nr.p.k.	Darbu/ materiālu veids	Apjoms gab./m²/ m³
1	Inženierbūves grupa	22220404
2	Būves lietošanas veids	I.grupa
3	Siltumtrases montāža DN65/180	25 m
4	Siltumtrases montāža DN50/160	25 m

Jelgavas valstspilsētas pašvaldības iestāde "Centrālā pārvalde" Būvvalde
atzīme par plāna reģistrēšanu

speciālists	piezīmes	vārds, uzvārds, datums
Galvenais ģeodēzists	saskaņots Nr.9293/4-18	Valdis Veinbergs 30.01.2025.
Kartogrāfs	ievietots ADTI Nr.11139/4-21	Valdis Veinbergs 30.01.2025.



VIDES IZPĒTE SIA "Vides izpēte" Tāl.nr.: +371 22018842 Reģ.Nr.43603081634 e-pasts: info@videsizpete.lv				Objekta nosaukums: Vecais ceļš 53, Jelgava.			
				Pasūtītājs: SIA "GREN JELGAVA"			
Sertifikāts: AC0232, Aigars Zutis, ģeodēzija.				Topogrāfiskais plāns		Lapas 1	
Vadītājs	Klāvs Strelēvics		06.01.2025.	Darba reģistrācijas nr.:		20-1224	Lapa 1.
Ģeodēzists	Aigars Zutis		06.01.2025.				
Ģeodēzists	Jānis Fiņķis		06.01.2025.				
				Mērogs 1:500			

BŪVOBJEKTS: Efektivitātes paaugstināšana
centralizētajā siltumapgādes sistēmā, Jelgavā
ADRESE: Vecais ceļš 53, Jelgava

			2025-Ē-71		
			SAT		
	Vārds,Uzvārds	Datums	STAD.	LAPA	MĒROGS
			BPM	1	1:500
Būvpr.d.vad.	Inta Rensberga		 Būvkomersanta Nr: 1946R Skolotāju 4-1, Jelgava, tel. 63023980		
Izstrādāja	Inta Rensberga				
			SILTUMAPGĀDE. BŪVPROJEKTA SAT DAĻAS VISPĀRĪGIE RĀDĪTĀJI. SILTUMTRASES ĢENERĀLPLĀNS		

SILTUMTRASES ĢENERĀLPLĀNS

OBJEKTA IZVIETOJUMA SHĒMA

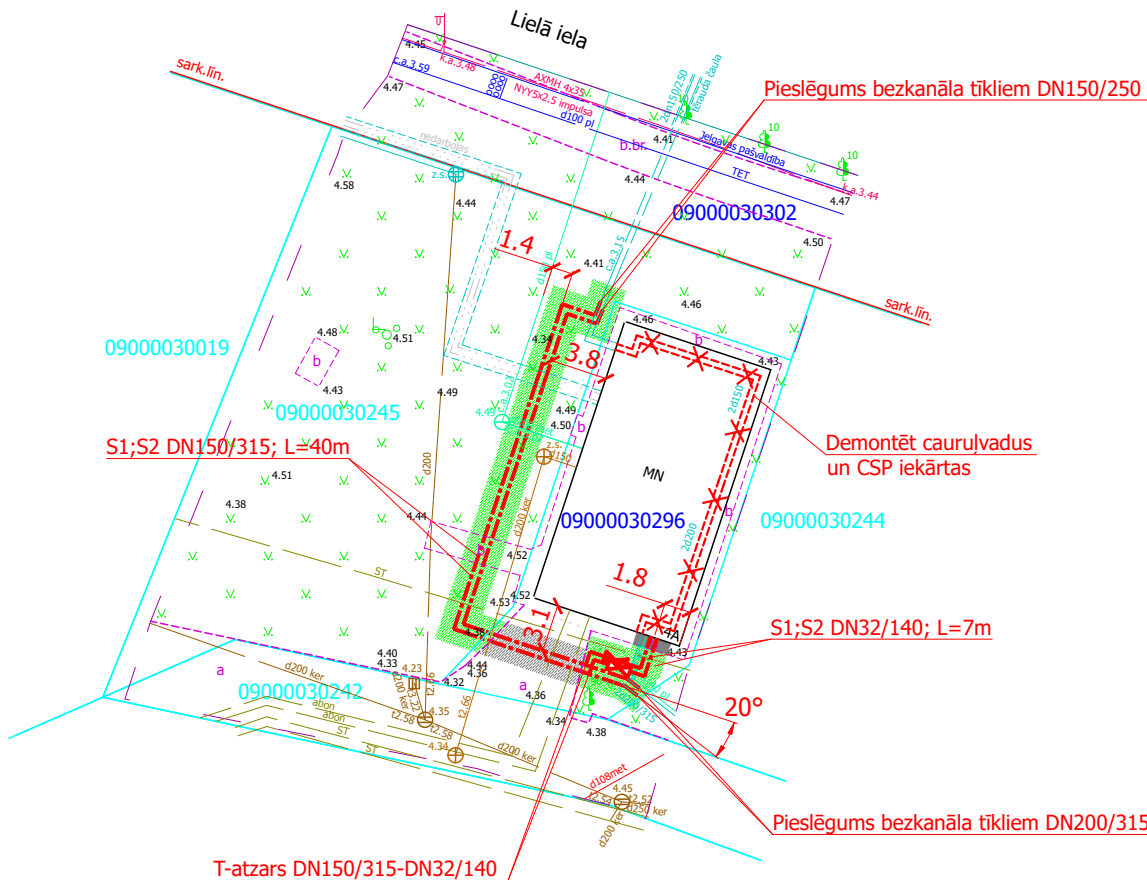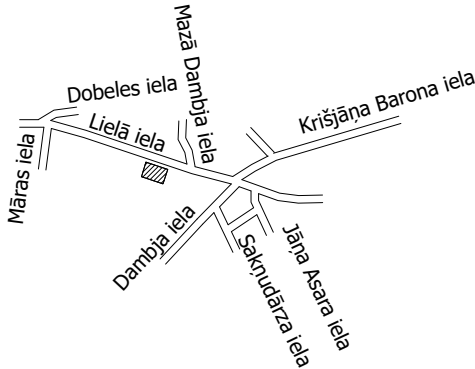

TEHNISKI-EKONOMISKIE RĀDĪTĀJI

Nr.p.k.	Darbu/ materiālu veids	Apjoms gab./m²/ m³
1	Inženierbūves grupa	22220404
2	Būves lietošanas veids	I.grupa
3	Siltumtrases montāža DN150/315	40 m
4	Siltumtrases montāža DN32/140	7 m

Jelgavas valstspilsētas pašvaldības iestāde "Centrālā pārvalde" Būvvalde
atzīme par plāna reģistrēšanu

speciālists	piezīmes	vārds, uzvārds, datums
Galvenais ģeodēzists	saskaņots Nr.9261/4-18	Valdis Veinbergs 16.12.2024.
Kartogrāfs	ievietots ADTI Nr.11045/4-21	Zanda Vanaga 17.12.2024.



SIA "CBS "IGATE""
Satiksmes iela 7, Jelgava, Latvija LV-3007
Tālr. 28664732 e-pasts: igate@igate.lv
Reģ.Nr.40103411665

LKS-92 TM koordinātu sistēma Latvijas normālo
augstumu sistēma epoch LAS-2000.5
TM projekcijas mēroga koeficients m= 0.999604

Objekts:	Jelgava, Dambja iela 2C		
Pasūtītājs:	SIA Gren		
Rasējums:	Topogrāfiskais plāns	Lapas	1
		Lapa	1
Mērogs:	1:500	Reģistrācijas Nr.	2024/148
Planšete:			

BŪVOBJEKTS: Efektivitātes paaugstināšana
centralizētajā siltumapgādes sistēmā, Jelgavā
ADRESE: Dambja iela 2C, Jelgava

	Vārds,Uzvārds	Datums
Būvpr.d.vad.	Inta Rensberga	
Izstrādāja	Inta Rensberga	

SILTUMAPGĀDE.
BŪVPROJEKTA SAT DAĻAS
VISPĀRĪGIE RĀDĪTĀJI.
SILTUMTRASES ĢENERĀLPLĀNS

2025-Ē-71


SAT

STAD.	LAPA	MĒROGS
BPM	1	1:500



Būvkomersanta Nr: 1946R
Skolotāju 4-1, Jelgava, tel. 63023980

SILTUMTRASES ĢENERĀLPLĀNS

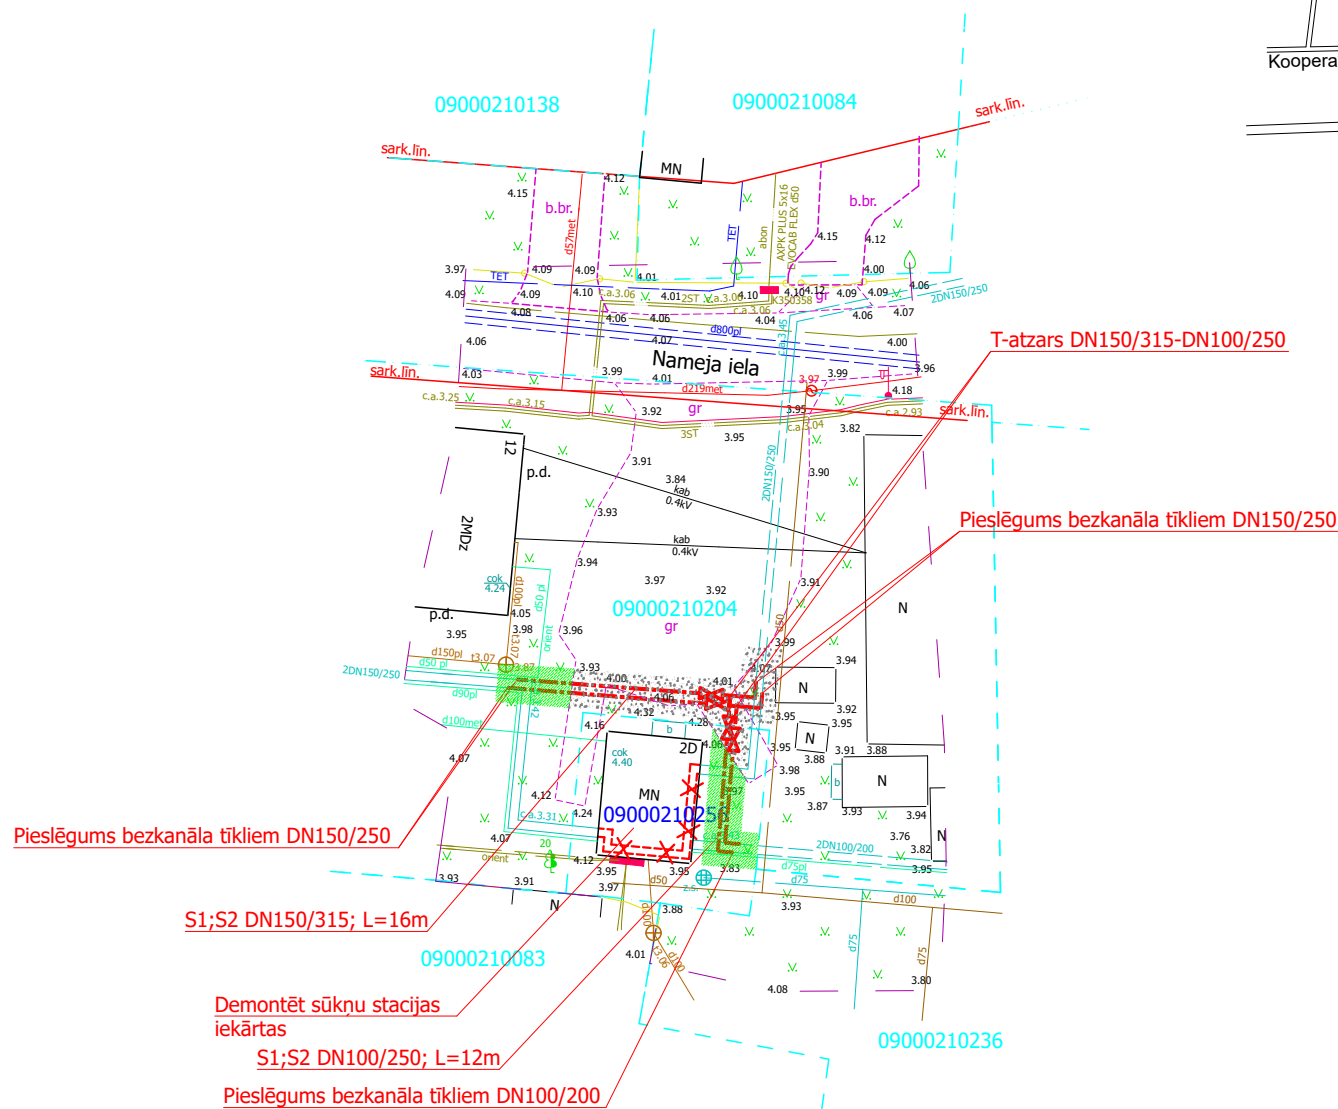

Jelgavas valstspilsētas pašvaldības iestāde "Centrālā pārvalde" Būvvalde
atzīme par plāna reģistrēšanu

speciālists	piezīmes	vārds, uzvārds, datums
Galvenais ģeodēzists	saskaņots Nr.9262/4-18	Valdis Veinbergs 17.12.2024.
Kartogrāfs	ievietots ADTI Nr.11046/4-21	Zanda Vanaga 17.12.2024.

Nr.p.k.	Darbu/ materiālu veids	Apjoms gab./m ² / m ³
1	Inženierbūves grupa	22220404
2	Būves lietošanas veids	I.grupa
3	Siltumtrases montāža DN150/315	16 m
4	Siltumtrases montāža DN100/200	12 m

 SIA "CBS "IGATE"" Satiksmes iela 7, Jelgava, Latvija LV-3007 Tālr. 28664732 e-pasts: geodezija@igate.lv Reģ.Nr.40103411665				LKS-92 TM koordinātu sistēma Latvijas normālo augstumu sistēma epoch LAS-2000.5 TM projekcijas mēroga koeficients m= 0.999603			
Adrese: Nameja iela 2D, Jelgava				Adrese: Nameja iela 2D, Jelgava			
Amats		Uzvārds		Paraksts		Datums	
Mērnieks Nr. AC0302		Ģ.Trams				26.11.2024.	
Departamenta vadītājs		E.Bukšs				26.11.2024.	
Pasūtītājs: SIA Gren Jelgava							
Rasējums: Topogrāfiskais plāns						Lapas 1 Lapa 1	
Mērogs: 1:500						Reģistrācijas Nr. 2024/117	
Plānšete:							

Būvprojekta daļas izstrādātājs: SIA Juneka montāža Filozofu iela 2d, Jelgava, LV-3001 Reģ. Nr. 53603017701 Būvpr. reģ. Nr.3288-R						Objekts: Efektivitātes paaugstināšana centralizētajā siltumapgādes sistēmā, Jelgavā		Revīzija		0	
								Būvprojekts			
Amats		Vārds Uzvārds		Paraksts		Datums		Pasūtījuma Nr.		2025/24	
								Marka		SAT	
Projekta. vad.		J. Matusevičs				20.11.2025		Adrese:		Nameja iela 2D, Jelgava	
Izstrādāja		M. Kuzmenko				20.11.2025		Rasējums:		Plāns ar ST tīkliem	
								Arhīva Nr.		2025/24	
								Mērogs		Lapa	
								1:500		1	