

SUDERINTA:

Trakų raj. savivaldybės administracijos direktorė

Dovilė Daudaitė

2023 m. rugsėjo mėn.....d.

TVIRTINU:


UAB Gren Trakai direktorė

Nelija Griniūtė

2023 m. rugsėjo mėn. 15 d.

Senkelio g.11;3;5;1, šilumnešio parametrų kokybinio reguliavimo temperatūrų grafikas, šilumos tiekimo-vartotojimo riba, skaičiuotina patalpų temperatūra +18°C (leistinas vidutinis paros nukrypimas +/- 5%)

| Eil. Nr. | °C  | T2   | T1   | Q     |
|----------|-----|------|------|-------|
| 1        | 10  | 37,0 | 29,0 | 0,195 |
| 2        | 9   | 37,0 | 29,0 | 0,220 |
| 3        | 8   | 37,0 | 30,0 | 0,244 |
| 4        | 7   | 37,0 | 30,0 | 0,268 |
| 5        | 6   | 37,0 | 31,0 | 0,293 |
| 6        | 5   | 37,0 | 32,0 | 0,317 |
| 7        | 4   | 38,0 | 33,0 | 0,341 |
| 8        | 3   | 39,0 | 34,0 | 0,366 |
| 9        | 2   | 40,0 | 35,0 | 0,390 |
| 10       | 1   | 41,0 | 36,0 | 0,415 |
| 11       | 0   | 42,0 | 37,0 | 0,439 |
| 12       | -1  | 43,0 | 37,0 | 0,463 |
| 13       | -2  | 44,0 | 38,0 | 0,488 |
| 14       | -3  | 45,0 | 38,0 | 0,512 |
| 15       | -4  | 46,0 | 39,0 | 0,537 |
| 16       | -5  | 47,0 | 40,0 | 0,561 |
| 17       | -6  | 48,0 | 41,0 | 0,585 |
| 18       | -7  | 49,0 | 42,0 | 0,610 |
| 19       | -8  | 49,0 | 42,0 | 0,634 |
| 20       | -9  | 50,0 | 43,0 | 0,659 |
| 21       | -10 | 51,0 | 44,0 | 0,683 |
| 22       | -11 | 52,0 | 45,0 | 0,707 |
| 23       | -12 | 52,0 | 46,0 | 0,732 |
| 24       | -13 | 54,0 | 47,0 | 0,756 |
| 25       | -14 | 55,0 | 48,0 | 0,780 |
| 26       | -15 | 55,0 | 48,0 | 0,805 |
| 27       | -16 | 56,0 | 49,0 | 0,829 |
| 28       | -17 | 57,0 | 50,0 | 0,854 |
| 29       | -18 | 57,0 | 50,0 | 0,878 |
| 30       | -19 | 59,0 | 51,0 | 0,902 |
| 31       | -20 | 61,0 | 52,0 | 0,927 |
| 32       | -21 | 61,0 | 52,0 | 0,951 |
| 33       | -22 | 63,0 | 52,0 | 0,976 |
| 34       | -23 | 65,0 | 52,0 | 1,000 |

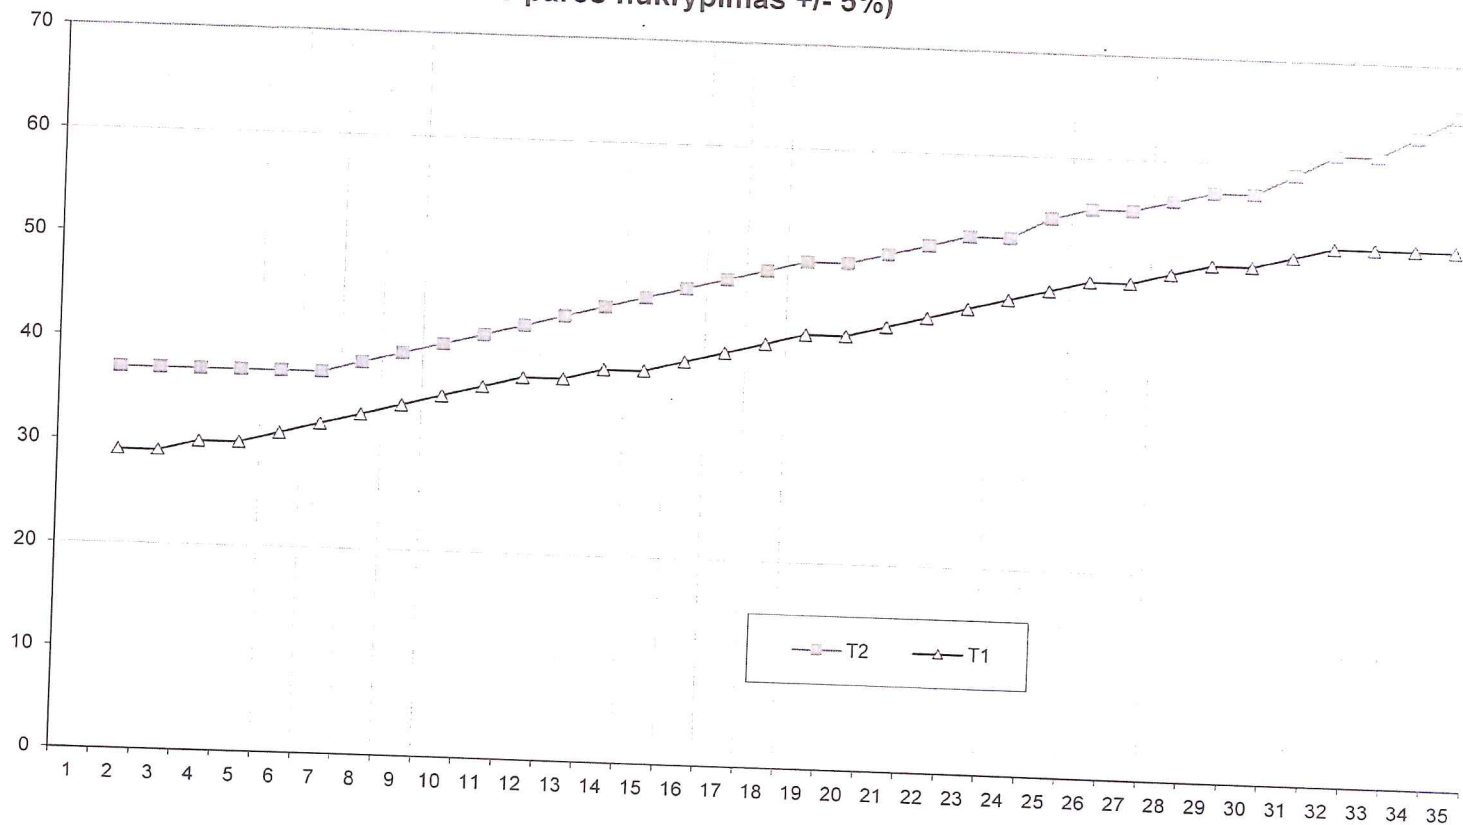

Termofikacinio vandens slėgis šilumos punkto įvade didžiausias paduodamas ir didžiausias grįžtamas 0,4 MPa, / 0,2 MPa, mažiausias paduodamas ir mažiausias grįžtamas 0,3 MPa/ 0,15 MPa. +/- 5%.  
°C - lauko temperatūra; T1 - į namo sistemą; T2 - grįžtama iš namo; Q - galia %

Sudarė:

Vyriausiasis inžinierius

Edgaras Gurskis

Trakų rajono savivaldybės administracijos  
Statybos, ūkio plėtros ir turto valdymo  
skyriaus specialistas

Modest Gornatkevič

SUDERINTA:

Trakų raj. savivaldybės administracijos direktorė

Dovilė Daudaitė

2023 m. rugsėjo mėn. ....d.

TVIRTINU:


UAB Gren Trakai direktorė

Nelija Griniūtė

2023 m. rugsėjo mėn. 15 d.

Vytauto g. 22 ;37 bank; 55; 47/49; 68, Trakų g. 13, Mindaugo g. 17; 13; 13 g; 15A ū; 15A t, Birutės g. 27 adm.; 38; 48,  
Trakai šilumnešio parametrų kokybinio reguliavimo temperatūrų grafikas, šilumos tiekimo-vartojimo riba, skaičiuotina patalpų  
temperatūra +18°C (leistinas vidutinis paros nukrypimas +/- 5%)

| Eil.<br>Nr. | °C  | T2   | T1   | Q     |
|-------------|-----|------|------|-------|
| 1           | 10  | 36,0 | 63,0 | 0,195 |
| 2           | 9   | 37,0 | 64,0 | 0,220 |
| 3           | 8   | 37,5 | 65,0 | 0,244 |
| 4           | 7   | 38,0 | 65,5 | 0,268 |
| 5           | 6   | 38,2 | 65,0 | 0,293 |
| 6           | 5   | 38,5 | 65,2 | 0,317 |
| 7           | 4   | 38,7 | 65,7 | 0,341 |
| 8           | 3   | 39,0 | 66,0 | 0,366 |
| 9           | 2   | 39,5 | 66,5 | 0,390 |
| 10          | 1   | 40,0 | 67,0 | 0,415 |
| 11          | 0   | 41,0 | 67,4 | 0,439 |
| 12          | -1  | 41,5 | 67,8 | 0,463 |
| 13          | -2  | 42,0 | 68,0 | 0,488 |
| 14          | -3  | 42,5 | 68,1 | 0,512 |
| 15          | -4  | 43,0 | 68,5 | 0,537 |
| 16          | -5  | 43,5 | 69,0 | 0,561 |
| 17          | -6  | 44,0 | 70,0 | 0,585 |
| 18          | -7  | 44,5 | 70,0 | 0,610 |
| 19          | -8  | 45,0 | 73,0 | 0,634 |
| 20          | -9  | 46,0 | 74,0 | 0,659 |
| 21          | -10 | 47,0 | 75,0 | 0,683 |
| 22          | -11 | 48,5 | 76,0 | 0,707 |
| 23          | -12 | 51,0 | 77,1 | 0,732 |
| 24          | -13 | 52,0 | 78,0 | 0,756 |
| 25          | -14 | 54,0 | 79,0 | 0,780 |
| 26          | -15 | 56,0 | 81,1 | 0,805 |
| 27          | -16 | 57,0 | 83,5 | 0,829 |
| 28          | -17 | 58,0 | 85,4 | 0,854 |
| 29          | -18 | 59,0 | 86,7 | 0,878 |
| 30          | -19 | 60,0 | 88,0 | 0,902 |
| 31          | -20 | 61,0 | 89,2 | 0,927 |
| 32          | -21 | 62,0 | 91,0 | 0,951 |
| 33          | -22 | 62,0 | 92,3 | 0,976 |
| 34          | -23 | 63,0 | 93,0 | 1,000 |

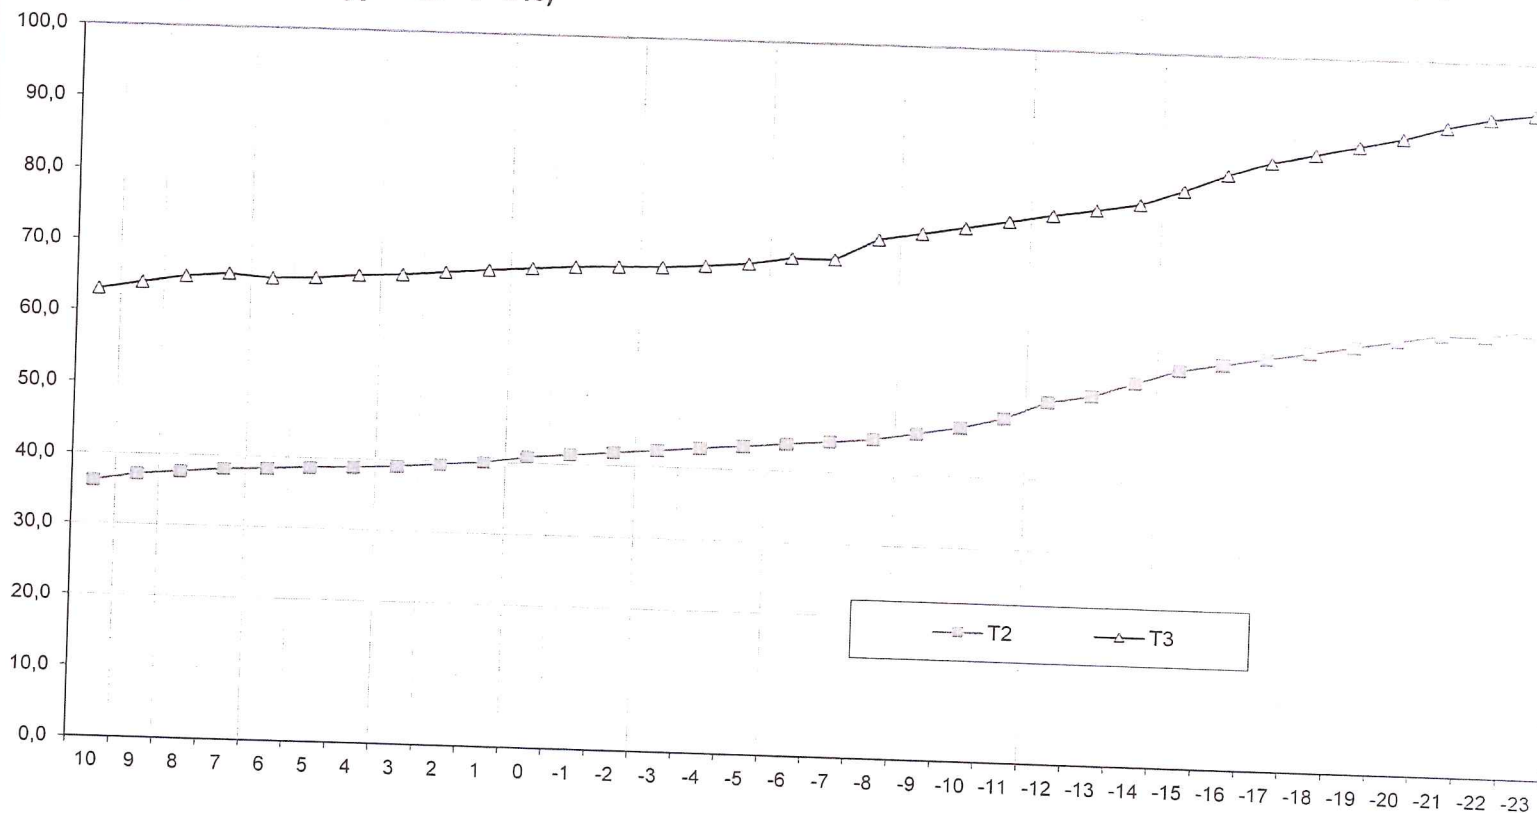

Termofikacinio vandens slėgis šilumos punkto įvade didžiausias paduodamas ir didžiausias grįžtamas  
0,5 MPa, / 0,3 MPa, mažiausias paduodamas ir mažiausia grįžtamas 0,35 MPa/ 0,20 MPa. +/- 5%.  
°C - lauko temperatūra; T1 - į namo sistemą; T2 - grįžtama iš namo; Q - galia %

Sudarė:

Vyriausiasis inžinierius

Edgaras Gurskis

Trakų rajono savivaldybės administracijos  
Statybos, ūkio plėtros ir turto valdymo  
skyriaus specialistas

Modest Gornatkevič



SUDERINTA:

Trakų raj. savivaldybės administracijos direktorė

Dovilė Daudaitė

2023 m. rugsėjo mėn.....d.

Vytauto g.38 I;38 II;46;48;50B;64;66, Mindaugo g.6;14 I;14 II;10,Birutės g.37,Vienuolyno g.3; 39, Maironio g. 5, Trakai šilumnešio parametrų kokybinio reguliavimo temperatūrų grafikas, šilumos tiekimo-vartojimo riba, skaičiuotina patalpų temperatūra +18° C (leistinas vidutinis paros nukrypimas +/- 5%)


TVIRTINU:

UAB Gren Trakai direktorė

Nelija Griniūtė

2023 m. rugsėjo mėn. 15 d.

| Eil. Nr. | °C  | T2   | T1   | Q     |
|----------|-----|------|------|-------|
| 1        | 10  | 44,0 | 65,0 | 0,195 |
| 2        | 9   | 44,2 | 65,0 | 0,220 |
| 3        | 8   | 44,0 | 65,2 | 0,244 |
| 4        | 7   | 43,9 | 65,4 | 0,268 |
| 5        | 6   | 44,0 | 65,6 | 0,293 |
| 6        | 5   | 44,1 | 65,8 | 0,317 |
| 7        | 4   | 44,2 | 66,0 | 0,341 |
| 8        | 3   | 44,4 | 66,8 | 0,366 |
| 9        | 2   | 44,8 | 67,0 | 0,390 |
| 10       | 1   | 45,0 | 67,6 | 0,415 |
| 11       | 0   | 45,2 | 67,8 | 0,439 |
| 12       | -1  | 45,5 | 68,0 | 0,463 |
| 13       | -2  | 45,7 | 68,4 | 0,488 |
| 14       | -3  | 45,9 | 68,7 | 0,512 |
| 15       | -4  | 46,0 | 69,0 | 0,537 |
| 16       | -5  | 46,3 | 69,8 | 0,561 |
| 17       | -6  | 46,5 | 71,4 | 0,585 |
| 18       | -7  | 46,7 | 72,0 | 0,610 |
| 19       | -8  | 47,1 | 73,0 | 0,634 |
| 20       | -9  | 47,5 | 74,4 | 0,659 |
| 21       | -10 | 48   | 75,0 | 0,683 |
| 22       | -11 | 48,5 | 76,0 | 0,707 |
| 23       | -12 | 49,4 | 77,8 | 0,732 |
| 24       | -13 | 52,0 | 78,9 | 0,756 |
| 25       | -14 | 54,0 | 81,5 | 0,780 |
| 26       | -15 | 56,0 | 82,8 | 0,805 |
| 27       | -16 | 57,0 | 84,1 | 0,829 |
| 28       | -17 | 58,0 | 85,4 | 0,854 |
| 29       | -18 | 59,0 | 86,7 | 0,878 |
| 30       | -19 | 60,0 | 88,0 | 0,902 |
| 31       | -20 | 61,0 | 89,2 | 0,927 |
| 32       | -21 | 62,0 | 90,5 | 0,951 |
| 33       | -22 | 63,0 | 91,8 | 0,976 |
| 34       | -23 | 64,0 | 93,0 | 1,000 |

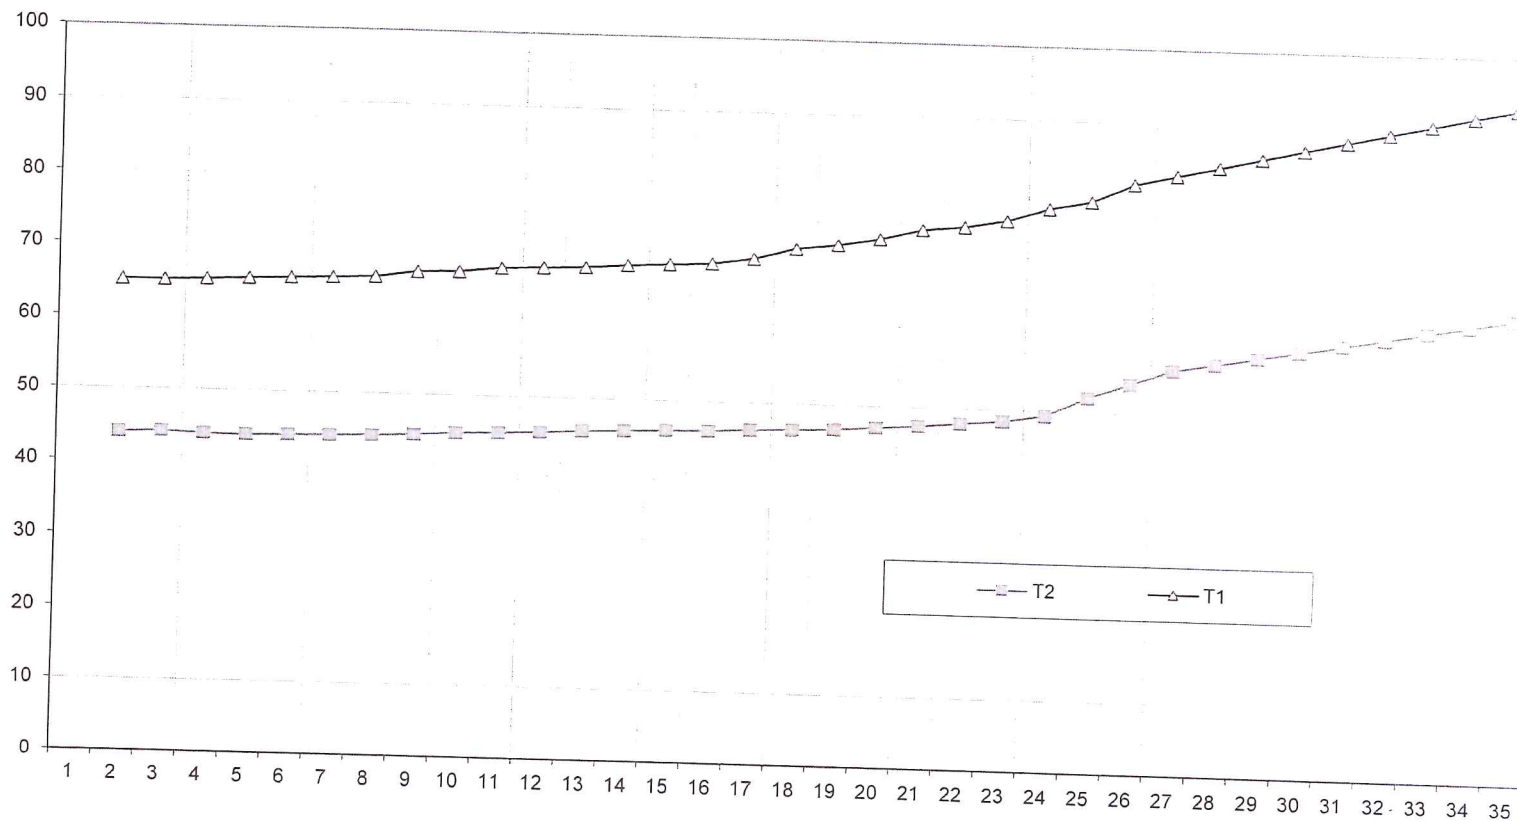

Termofikacinio vandens slėgis šilumos punkto įvade didžiausias paduodamas ir didžiausias grįžtamas 0,4 MPa, / 0,25 MPa, mažiausias paduodamas ir mažiausia grįžtamas 0,35 MPa/ 0,2 MPa. +/- 5%.  
°C - lauko temperatūra; T1 - į namo sistema; T2 - grįžtama iš namo; Q - galia %

Sudarė:

Vyriausiasis inžinierius

Edgaras Gurskis

Trakų rajono savivaldybės administracijos  
Statybos, ūkio plėtros ir turto valdymo  
skyriaus specialistas

Modest Gornatkevič

SUDERINTA:

Trakų raj. savivaldybės administracijos direktorė

Dovilė Daudaitė.....

TVIRTINU:

UAB Gren Trakai direktorė


Nelija Griniūtė.....

2023 m. rugsėjo mėn.....d.

2023 m. rugsėjo mėn. 15 d.

Vytauto g. 36 I; 36 II; 46A; 70; 72, Trakų g. 10; 12; 14; 16; 27, Vienuolyno g. 11, Mindaugo g. 1A; 22; 8; 16, Maironio g. 4, Trakai šilumnešio parametrų kokybinio reguliavimo temperatūrų grafikas, šilumos tiekimo-vartojimo riba, skaičiuotina patalpų temperatūra +18°C (leistinas vidutinis paros nukrypimas +/- 5%)

| Eil. Nr. | °C  | T2   | T1   | Q     |
|----------|-----|------|------|-------|
| 1        | 10  | 41,6 | 65,0 | 0,195 |
| 2        | 9   | 41,8 | 65,0 | 0,220 |
| 3        | 8   | 42   | 65,0 | 0,244 |
| 4        | 7   | 42,2 | 65,2 | 0,268 |
| 5        | 6   | 42,4 | 65,4 | 0,293 |
| 6        | 5   | 42,6 | 65,6 | 0,317 |
| 7        | 4   | 42,8 | 65,7 | 0,341 |
| 8        | 3   | 43   | 65,8 | 0,366 |
| 9        | 2   | 43,2 | 65,8 | 0,390 |
| 10       | 1   | 43,4 | 66,0 | 0,415 |
| 11       | 0   | 43,6 | 66,2 | 0,439 |
| 12       | -1  | 43,7 | 66,5 | 0,463 |
| 13       | -2  | 43,8 | 67,0 | 0,488 |
| 14       | -3  | 43,9 | 68,1 | 0,512 |
| 15       | -4  | 44   | 69,0 | 0,537 |
| 16       | -5  | 44,1 | 70,0 | 0,561 |
| 17       | -6  | 45   | 71,0 | 0,585 |
| 18       | -7  | 46   | 72,2 | 0,610 |
| 19       | -8  | 47   | 72,8 | 0,634 |
| 20       | -9  | 48   | 74,7 | 0,659 |
| 21       | -10 | 49   | 75,5 | 0,683 |
| 22       | -11 | 50   | 76,0 | 0,707 |
| 23       | -12 | 51   | 78,0 | 0,732 |
| 24       | -13 | 53   | 79,0 | 0,756 |
| 25       | -14 | 55   | 80,0 | 0,780 |
| 26       | -15 | 56   | 82,8 | 0,805 |
| 27       | -16 | 57   | 84,1 | 0,829 |
| 28       | -17 | 58   | 85,4 | 0,854 |
| 29       | -18 | 59   | 86,7 | 0,878 |
| 30       | -19 | 60   | 88,0 | 0,902 |
| 31       | -20 | 61   | 89,2 | 0,927 |
| 32       | -21 | 62   | 90,5 | 0,951 |
| 33       | -22 | 62   | 91,8 | 0,976 |
| 34       | -23 | 63   | 92,0 | 1,000 |

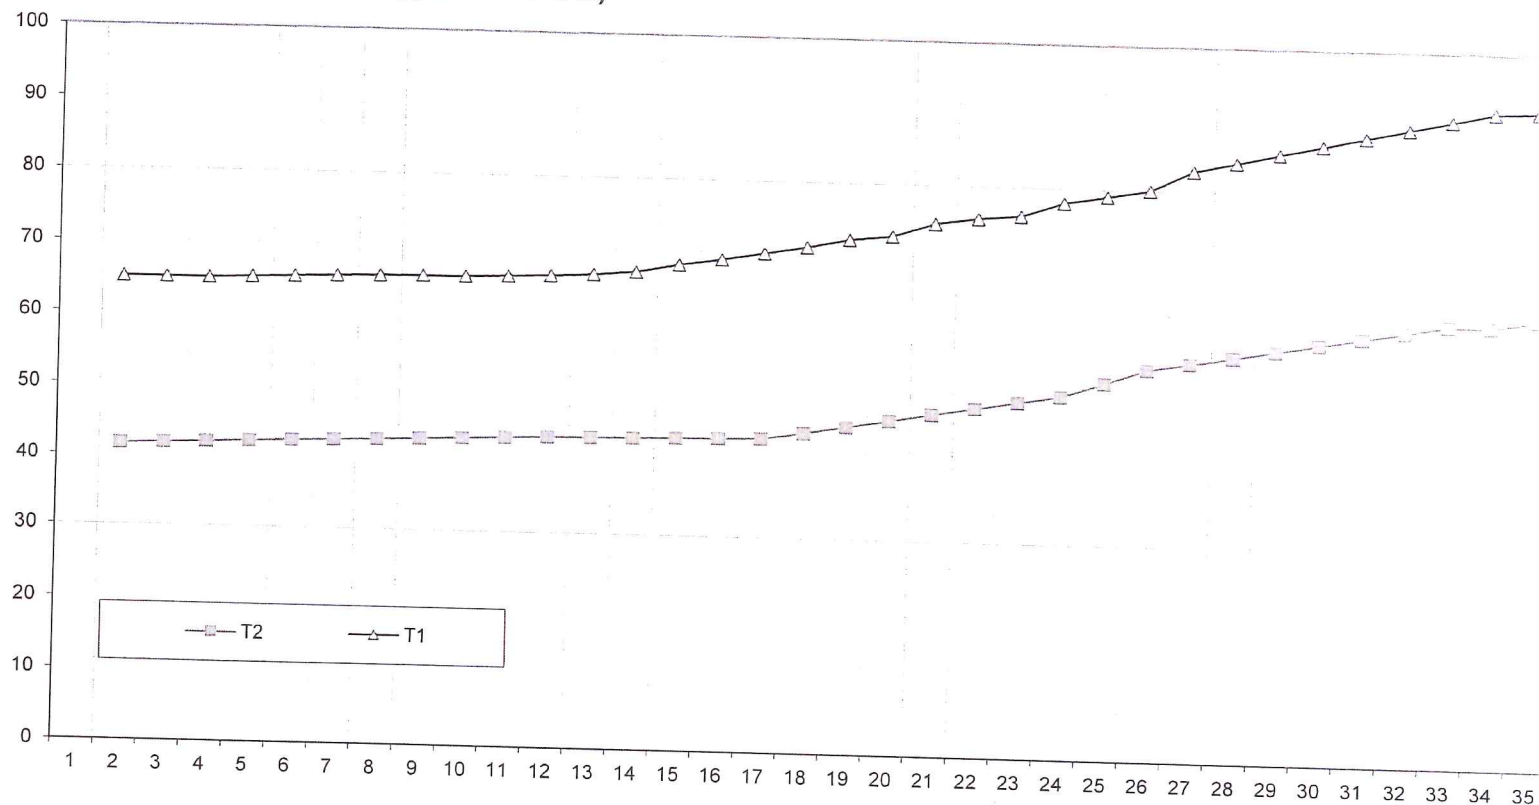

Termofikacinio vandens slėgis šilumos punkto įvade didžiausias paduodamas ir didžiausias grįžtamas 0,4 MPa, / 0,25 MPa, mažiausias paduodamas ir mažiausias grįžtamas 0,35 MPa/ 0,2 MPa. +/- 5%.  
°C - lauko temperatūra; T1 - į namo sistema; T2 - grįžtama iš namo; Q - galia %

Sudarė:

Vyriausiasis inžinierius

Edgaras Gurskis

Trakų rajono savivaldybės administracijos  
Statybos, ūkio plėtros ir turto valdymo  
skyriaus specialistas

Modest Gornatkevič



SUDERINTA:

Trakų raj. savivaldybės administracijos direktorė

Dovilė Daudaitė

2023 m. rugsėjo mėn.....d.

TVIRTINU:


UAB Gren Trakai direktorė

Nelija Griniūtė

2023 m. rugsėjo mėn. 15 d.

Gėlių g. 5, Vytauto g. 44; 52; 64A; 78, Trakai šilumnešio parametrų kokybinio reguliavimo temperatūrų grafikas, šilumos tiekimo-vartotojimo riba, skaičiuotina patalpų temperatūra +18°C (leistinas vidutinis paros nukrypimas +/-5%)

| Eil. Nr. | °C  | T2   | T1   | Q     |
|----------|-----|------|------|-------|
| 1        | 10  | 37,4 | 62,8 | 0,195 |
| 2        | 9   | 37,0 | 63,0 | 0,220 |
| 3        | 8   | 38,0 | 63,4 | 0,244 |
| 4        | 7   | 38,0 | 64,0 | 0,268 |
| 5        | 6   | 39,8 | 64,5 | 0,293 |
| 6        | 5   | 41,0 | 65,0 | 0,317 |
| 7        | 4   | 42,0 | 65,5 | 0,341 |
| 8        | 3   | 42,5 | 66,6 | 0,366 |
| 9        | 2   | 43,0 | 66,9 | 0,390 |
| 10       | 1   | 43,5 | 67,0 | 0,415 |
| 11       | 0   | 44,0 | 67,5 | 0,439 |
| 12       | -1  | 45,0 | 68,0 | 0,463 |
| 13       | -2  | 45,4 | 68,5 | 0,488 |
| 14       | -3  | 45,8 | 68,9 | 0,512 |
| 15       | -4  | 46,2 | 69,0 | 0,537 |
| 16       | -5  | 46,5 | 69,3 | 0,561 |
| 17       | -6  | 46,9 | 71,5 | 0,585 |
| 18       | -7  | 47,2 | 72,0 | 0,610 |
| 19       | -8  | 47,4 | 72,6 | 0,634 |
| 20       | -9  | 47,8 | 73,2 | 0,659 |
| 21       | -10 | 48,2 | 73,5 | 0,683 |
| 22       | -11 | 48,6 | 74,0 | 0,707 |
| 23       | -12 | 48,9 | 74,2 | 0,732 |
| 24       | -13 | 49,6 | 74,6 | 0,756 |
| 25       | -14 | 52,0 | 74,8 | 0,780 |
| 26       | -15 | 53,0 | 75,0 | 0,805 |
| 27       | -16 | 54,0 | 76,0 | 0,829 |
| 28       | -17 | 55,0 | 77,0 | 0,854 |
| 29       | -18 | 55,0 | 78,0 | 0,878 |
| 30       | -19 | 56,0 | 79,0 | 0,902 |
| 31       | -20 | 56,0 | 81,0 | 0,927 |
| 32       | -21 | 58,0 | 83,0 | 0,951 |
| 33       | -22 | 59,0 | 84,0 | 0,976 |
| 34       | -23 | 61,0 | 85,0 | 1,000 |

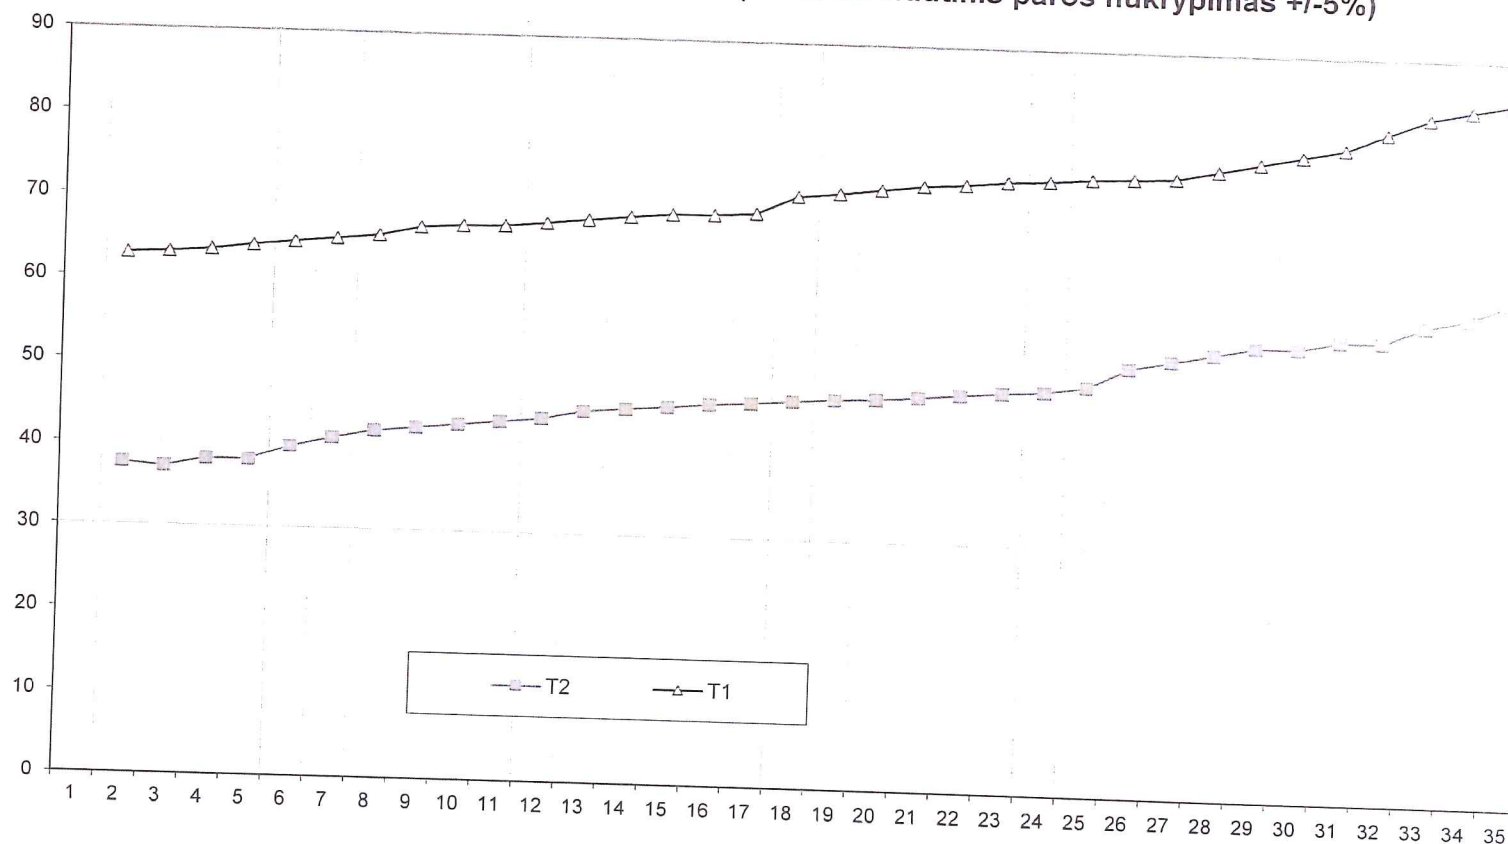

Termofikacinio vandens slėgis šilumos punkto įvade didžiausias paduodamas ir didžiausias grįžtamas 0,5 MPa, / 0,3 MPa, mažiausias paduodamas ir mažiausia grįžtamas 0,40 MPa/ 0,25 MPa. +/- 5%.  
°C - lauko temperatūra; T1 - į namo sistemą; T2 - grįžtama iš namo; Q - galia %

Sudarė:

Vyriausiasis inžinierius

Edgaras Gurskis

Trakų rajono savivaldybės administracijos  
Statybos, ūkio plėtros ir turto valdymo  
skyriaus specialistas

Modest Gornatkevič

SUDERINTA:

Trakų raj. savivaldybės administracijos direktorė

Dovilė Daudaitė

2023 m. rugsėjo mėn. ....d.

Vytauto g. 44; 48B ;62; 69, Mindaugo g. 4, Vienuolyno g. 7; 9, Trakai šilumnešio parametrų kokybinis reguliavimo temperatūrų grafikas, šilumos tiekimo-vartojimo riba, skaičiuotina patalpų temperatūra +18° C (leistinas vidutinis paros nukrypimas +/-5%)


TVIRTINU:

UAB Gren Trakai direktorė

Nelija Griniūtė

2023 m. rugsėjo mėn. 15 d.

| Eil. Nr. | °C  | T2   | T1   | Q     |
|----------|-----|------|------|-------|
| 1        | 10  | 45,0 | 65,0 | 0,195 |
| 2        | 9   | 45,0 | 65,0 | 0,220 |
| 3        | 8   | 45,0 | 65,0 | 0,244 |
| 4        | 7   | 44,4 | 65,2 | 0,268 |
| 5        | 6   | 44,4 | 65,4 | 0,293 |
| 6        | 5   | 44,8 | 65,8 | 0,317 |
| 7        | 4   | 45,0 | 66,2 | 0,341 |
| 8        | 3   | 45,2 | 66,6 | 0,366 |
| 9        | 2   | 45,5 | 67,0 | 0,390 |
| 10       | 1   | 45,8 | 67,2 | 0,415 |
| 11       | 0   | 46,0 | 67,4 | 0,439 |
| 12       | -1  | 46,3 | 67,6 | 0,463 |
| 13       | -2  | 46,6 | 68,1 | 0,488 |
| 14       | -3  | 46,8 | 68,7 | 0,512 |
| 15       | -4  | 47,0 | 69,0 | 0,537 |
| 16       | -5  | 47,5 | 70,4 | 0,561 |
| 17       | -6  | 48,0 | 71,3 | 0,585 |
| 18       | -7  | 48,5 | 72,6 | 0,610 |
| 19       | -8  | 49,0 | 73,0 | 0,634 |
| 20       | -9  | 50,0 | 73,1 | 0,659 |
| 21       | -10 | 52,0 | 74,0 | 0,683 |
| 22       | -11 | 54,0 | 75,0 | 0,707 |
| 23       | -12 | 55,0 | 76,0 | 0,732 |
| 24       | -13 | 56,0 | 77,6 | 0,756 |
| 25       | -14 | 57,0 | 79,0 | 0,780 |
| 26       | -15 | 57,0 | 81,0 | 0,805 |
| 27       | -16 | 58,0 | 83,6 | 0,829 |
| 28       | -17 | 58,5 | 85,4 | 0,854 |
| 29       | -18 | 59,0 | 86,7 | 0,878 |
| 30       | -19 | 60,0 | 88,0 | 0,902 |
| 31       | -20 | 61,0 | 89,2 | 0,927 |
| 32       | -21 | 62,0 | 90,5 | 0,951 |
| 33       | -22 | 62,0 | 91,8 | 0,976 |
| 34       | -23 | 63,5 | 93,0 | 1,000 |

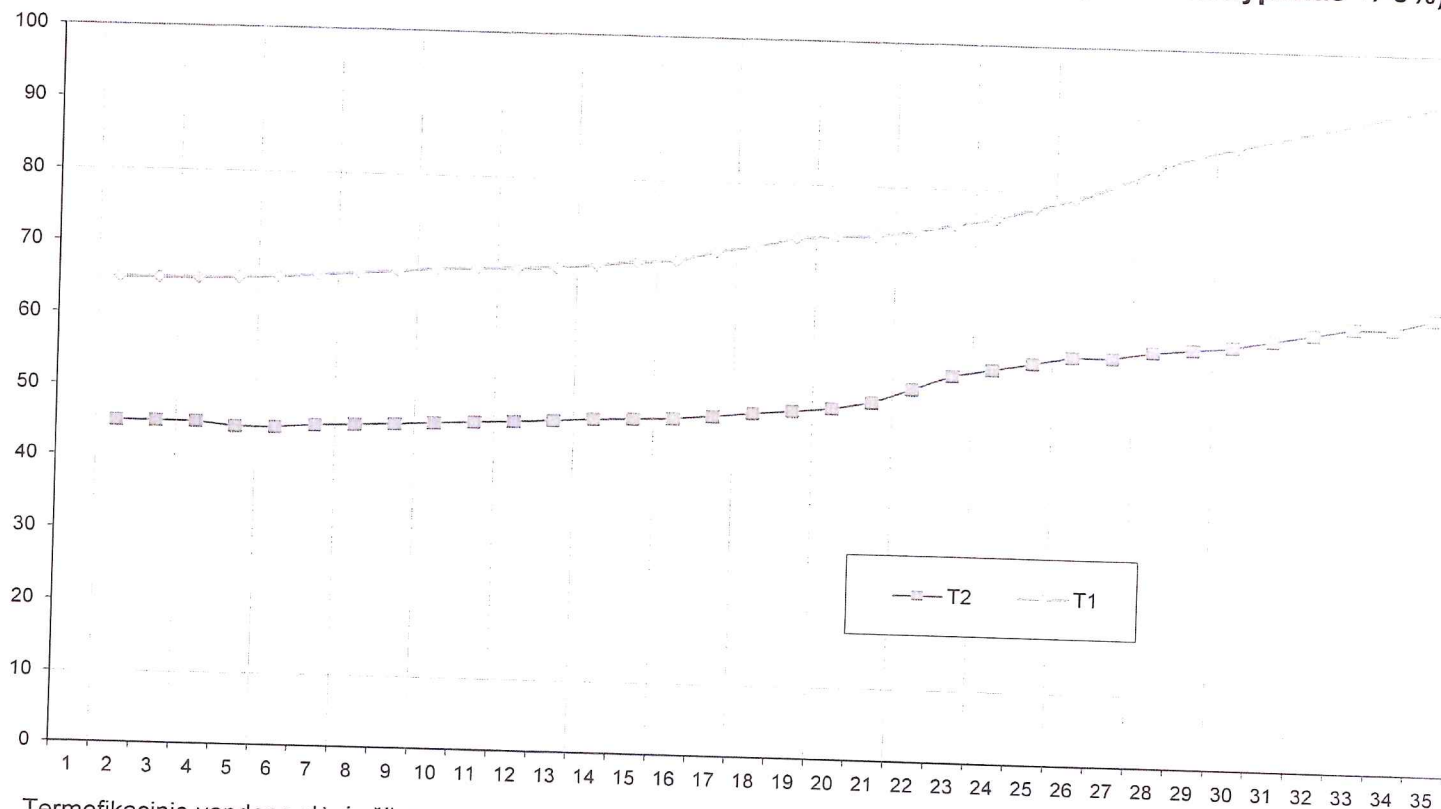

Termofikacinio vandens slėgis šilumos punkto įvade didžiausias paduodamas ir didžiausias grįžtamas 0,4 MPa, / 0,25 MPa, mažiausias paduodamas ir mažiausia grįžtamas 0,35 MPa/ 0,2 MPa. +/- 5%.  
°C - lauko temperatūra; T1 - į namo sistemą; T2 - grįžtama iš namo; Q - galia %

Sudarė:

Vyriausiasis inžinierius

Edgaras Gurskis

Trakų rajono savivaldybės administracijos  
Statybos, ūkio plėtros ir turto valdymo  
skyriaus specialistas

Modest Gornatkevič



SUDERINTA:

Trakų raj. savivaldybės administracijos direktorė

Dovilė Daudaitė

2023 m. rugsėjo mėn. ....d.

TVIRTINU:


UAB Gren Trakai direktorė

Nelija Griniūtė

2023 m. rugsėjo mėn. 15 d.

Vytauto g. 54; 50A; 76, Mindaugo g. 20; 17, Birutės g. 41; 42; 43; 29, Trakai šilumnešio parametrų kokybinio reguliavimo temperatūrų grafikas, šilumos tiekimo-vartojimo riba, skaičiuotina patalpų temperatūra +18°C (leistinas vidutinis paros nukrypimas +/- 5%)

| Eil. Nr. | °C  | T2   | T1   | Q     |
|----------|-----|------|------|-------|
| 1        | 10  | 45,0 | 65,0 | 0,195 |
| 2        | 9   | 45,2 | 65,0 | 0,220 |
| 3        | 8   | 45,2 | 65,2 | 0,244 |
| 4        | 7   | 45,4 | 65,5 | 0,268 |
| 5        | 6   | 45,7 | 65,8 | 0,293 |
| 6        | 5   | 45,8 | 66,0 | 0,317 |
| 7        | 4   | 45,9 | 66,2 | 0,341 |
| 8        | 3   | 45,9 | 66,4 | 0,366 |
| 9        | 2   | 46,0 | 66,7 | 0,390 |
| 10       | 1   | 46,2 | 66,9 | 0,415 |
| 11       | 0   | 46,4 | 67,2 | 0,439 |
| 12       | -1  | 46,5 | 67,5 | 0,463 |
| 13       | -2  | 46,6 | 68,0 | 0,488 |
| 14       | -3  | 46,7 | 68,4 | 0,512 |
| 15       | -4  | 46,8 | 69,5 | 0,537 |
| 16       | -5  | 47,0 | 70,0 | 0,561 |
| 17       | -6  | 47,4 | 71,5 | 0,585 |
| 18       | -7  | 47,7 | 72,4 | 0,610 |
| 19       | -8  | 48,0 | 72,8 | 0,634 |
| 20       | -9  | 50,0 | 73,0 | 0,659 |
| 21       | -10 | 52,0 | 73,2 | 0,683 |
| 22       | -11 | 53,0 | 74,0 | 0,707 |
| 23       | -12 | 54,0 | 75,0 | 0,732 |
| 24       | -13 | 55,0 | 76,0 | 0,756 |
| 25       | -14 | 56,0 | 78,0 | 0,780 |
| 26       | -15 | 57,0 | 80,0 | 0,805 |
| 27       | -16 | 58,0 | 83,0 | 0,829 |
| 28       | -17 | 58,9 | 85,4 | 0,854 |
| 29       | -18 | 59,0 | 86,7 | 0,878 |
| 30       | -19 | 62,0 | 88,0 | 0,902 |
| 31       | -20 | 65,0 | 89,2 | 0,927 |
| 32       | -21 | 67,0 | 90,5 | 0,951 |
| 33       | -22 | 68,0 | 91,8 | 0,976 |
| 34       | -23 | 69,0 | 92,3 | 1,000 |

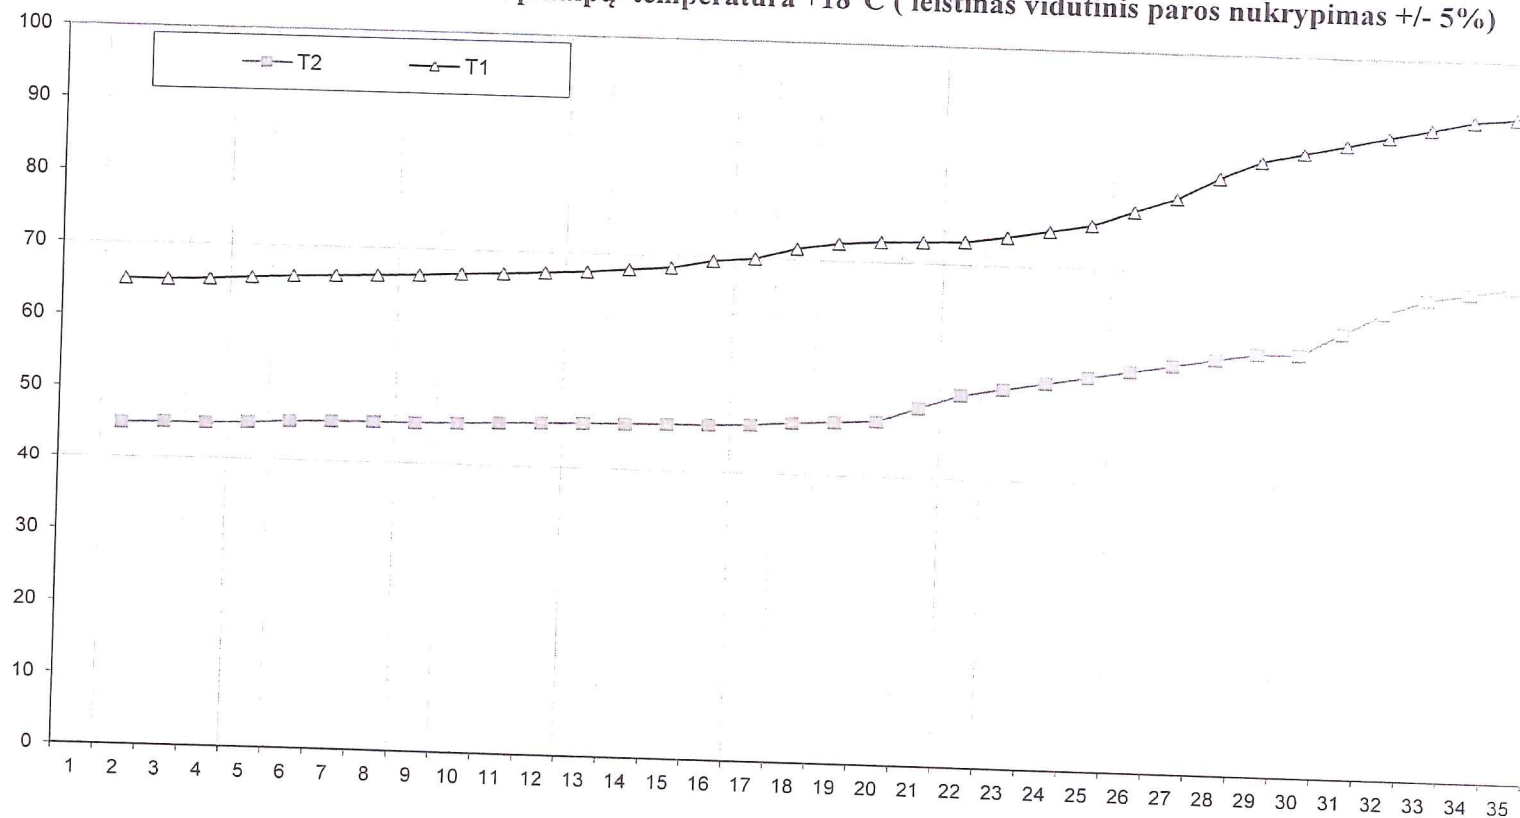

Termofikacinio vandens slėgis šilumos punkto įvade didžiausias paduodamas ir didžiausias grįžtamas 0,4 MPa, / 0,25 MPa, mažiausias paduodamas ir mažiausia grįžtamas 0,35 MPa/ 0,2 MPa. +/- 5%.  
°C - lauko temperatūra; T1 - į namo sistemą; T2 - grįžtama iš namo; Q - galia %

Sudarė:

Vyriausiasis inžinierius

Edgaras Gurskis

Trakų rajono savivaldybės administracijos  
Statybos, ūkio plėtros ir turto valdymo  
skyriaus specialistas

Modest Gornatkevič

SUDERINTA:

Trakų raj. savivaldybės administracijos direktorė

Dovilė Daudaitė...

2023 m. rugsėjo mėn.....d.

**Maironio g. 11, Vytauto g. 33 sav., 33 gar, Karaimų g. 2 galv.; 2 sod.; 10; Birutės g. 27 gar.; 44; 45, Trakai**  
**šilumnešio parametrų kokybinio reguliavimo temperatūrų grafikas, šilumos tiekimo-vartojimo riba, skaičiuotina patalpų**  
**temperatūra +18°C (leistinas vidutinis paros nukrypimas +/- 5%)**


TVIRTINU:

UAB Gren Trakai direktorė

Nelija Griniūtė...

2023 m. rugsėjo mėn. 15 d.

| Eil. Nr. | °C  | T2   | T1   | Q     |
|----------|-----|------|------|-------|
| 1        | 10  | 46,0 | 65,0 | 0,195 |
| 2        | 9   | 46,0 | 65,0 | 0,220 |
| 3        | 8   | 46,0 | 65,0 | 0,244 |
| 4        | 7   | 46,0 | 65,0 | 0,268 |
| 5        | 6   | 47,0 | 65,0 | 0,293 |
| 6        | 5   | 49,0 | 65,2 | 0,317 |
| 7        | 4   | 49,2 | 65,7 | 0,341 |
| 8        | 3   | 50,0 | 66,0 | 0,366 |
| 9        | 2   | 51,1 | 66,5 | 0,390 |
| 10       | 1   | 51,6 | 67,0 | 0,415 |
| 11       | 0   | 52,0 | 67,4 | 0,439 |
| 12       | -1  | 52,5 | 67,8 | 0,463 |
| 13       | -2  | 53,0 | 68,0 | 0,488 |
| 14       | -3  | 54,0 | 68,1 | 0,512 |
| 15       | -4  | 54,5 | 68,5 | 0,537 |
| 16       | -5  | 55,0 | 70,3 | 0,561 |
| 17       | -6  | 56,0 | 71,5 | 0,585 |
| 18       | -7  | 58,0 | 71,9 | 0,610 |
| 19       | -8  | 58,3 | 73,0 | 0,634 |
| 20       | -9  | 58,8 | 74,0 | 0,659 |
| 21       | -10 | 59,0 | 74,7 | 0,683 |
| 22       | -11 | 59,6 | 77,0 | 0,707 |
| 23       | -12 | 60,0 | 78,0 | 0,732 |
| 24       | -13 | 61,0 | 80,0 | 0,756 |
| 25       | -14 | 62,0 | 81,5 | 0,780 |
| 26       | -15 | 62,5 | 82,8 | 0,805 |
| 27       | -16 | 63,2 | 83,5 | 0,829 |
| 28       | -17 | 65,0 | 85,4 | 0,854 |
| 29       | -18 | 65,2 | 86,7 | 0,878 |
| 30       | -19 | 65,8 | 88,0 | 0,902 |
| 31       | -20 | 66,3 | 89,2 | 0,927 |
| 32       | -21 | 67,4 | 90,5 | 0,951 |
| 33       | -22 | 68,6 | 91,8 | 0,976 |
| 34       | -23 | 68,8 | 92,0 | 1,000 |

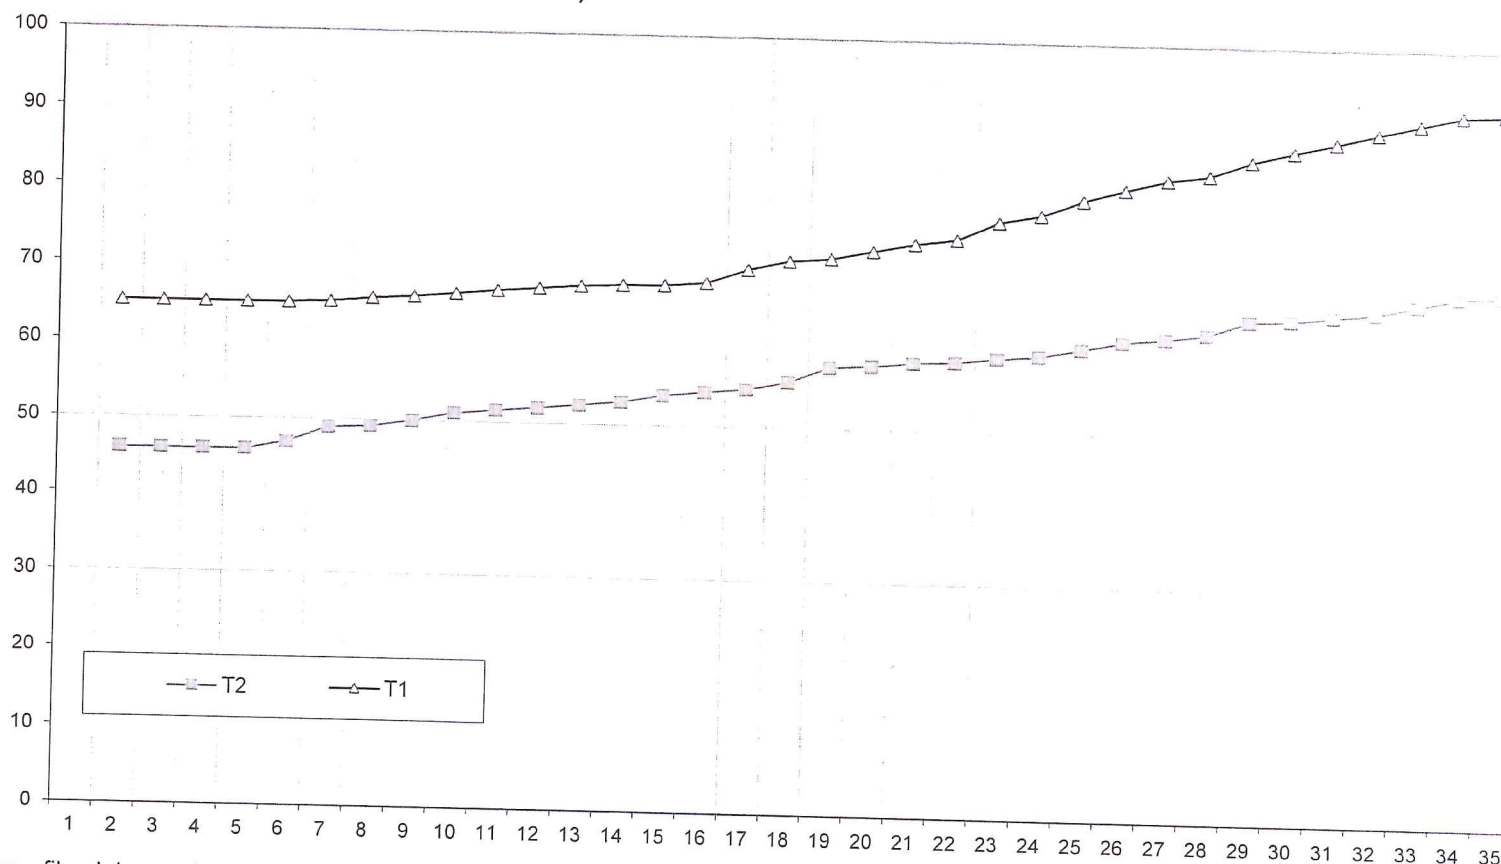

Termofikacinio vandens slėgis šilumos punkto įvade didžiausias paduodamas ir didžiausias grįžtamas 0,5 MPa, / 0,3 MPa, mažiausias paduodamas ir mažiausias grįžtamas 0,35 MPa/ 0,20 MPa. +/- 5%.  
°C - lauko temperatūra; T1 - į namo sistemą; T2 - grįžtama iš namo; Q - galia %

Sudarė:

Vyriausiasis inžinierius

Edgaras Gurskis

Trakų rajono savivaldybės administracijos  
Statybos, ūkio plėtros ir turto valdymo  
skyriaus specialistas

Modest Gornatkevič



SUDERINTA:

Trakų raj. savivaldybės administracijos direktorė

Dovilė Daudaitė

2023 m. rugsėjo mėn.....d.

TVIRTINU:


UAB Gren Trakai direktorė

Nelija Griniūtė

2023 m. rugsėjo mėn. 15 d.

Vytauto g.40;40A;74, Vienuolyno g. 11A, Mindaugo g.1;1B;12;18;11B, Trakai šilumnešio parametrų kokybinio reguliavimo temp. grafikas, šilumos tiekimo-vartojimo riba, skaičiuotina patalpų temperatūra +18°C (leistinas vidutinis paros nukrypimas +/-5%)

| Eil. Nr. | °C  | T2   | T1   | Q     |
|----------|-----|------|------|-------|
| 1        | 10  | 40,0 | 65,0 | 0,195 |
| 2        | 9   | 40,0 | 65,0 | 0,220 |
| 3        | 8   | 40,0 | 65,0 | 0,244 |
| 4        | 7   | 40,0 | 65,2 | 0,268 |
| 5        | 6   | 40,0 | 65,4 | 0,293 |
| 6        | 5   | 40,3 | 65,8 | 0,317 |
| 7        | 4   | 40,8 | 66,4 | 0,341 |
| 8        | 3   | 41,4 | 66,6 | 0,366 |
| 9        | 2   | 41,6 | 66,9 | 0,390 |
| 10       | 1   | 41,8 | 67,0 | 0,415 |
| 11       | 0   | 42,0 | 67,5 | 0,439 |
| 12       | -1  | 42,2 | 68,0 | 0,463 |
| 13       | -2  | 43,5 | 68,0 | 0,488 |
| 14       | -3  | 45,4 | 68,2 | 0,512 |
| 15       | -4  | 45,9 | 69,0 | 0,537 |
| 16       | -5  | 46,2 | 70,0 | 0,561 |
| 17       | -6  | 46,7 | 70,9 | 0,585 |
| 18       | -7  | 47,0 | 71,5 | 0,610 |
| 19       | -8  | 47,6 | 72,2 | 0,634 |
| 20       | -9  | 48,0 | 74,3 | 0,659 |
| 21       | -10 | 48,2 | 74,6 | 0,683 |
| 22       | -11 | 49,0 | 75,3 | 0,707 |
| 23       | -12 | 51,0 | 76,2 | 0,732 |
| 24       | -13 | 53,0 | 77,1 | 0,756 |
| 25       | -14 | 55,0 | 78,6 | 0,780 |
| 26       | -15 | 56,0 | 79,4 | 0,805 |
| 27       | -16 | 57,0 | 82,0 | 0,829 |
| 28       | -17 | 58,0 | 83,0 | 0,854 |
| 29       | -18 | 60,0 | 84,0 | 0,878 |
| 30       | -19 | 62,0 | 86,0 | 0,902 |
| 31       | -20 | 62,0 | 88,0 | 0,927 |
| 32       | -21 | 63,0 | 90,0 | 0,951 |
| 33       | -22 | 64,0 | 92,0 | 0,976 |
| 34       | -23 | 65,0 | 93,0 | 1,000 |

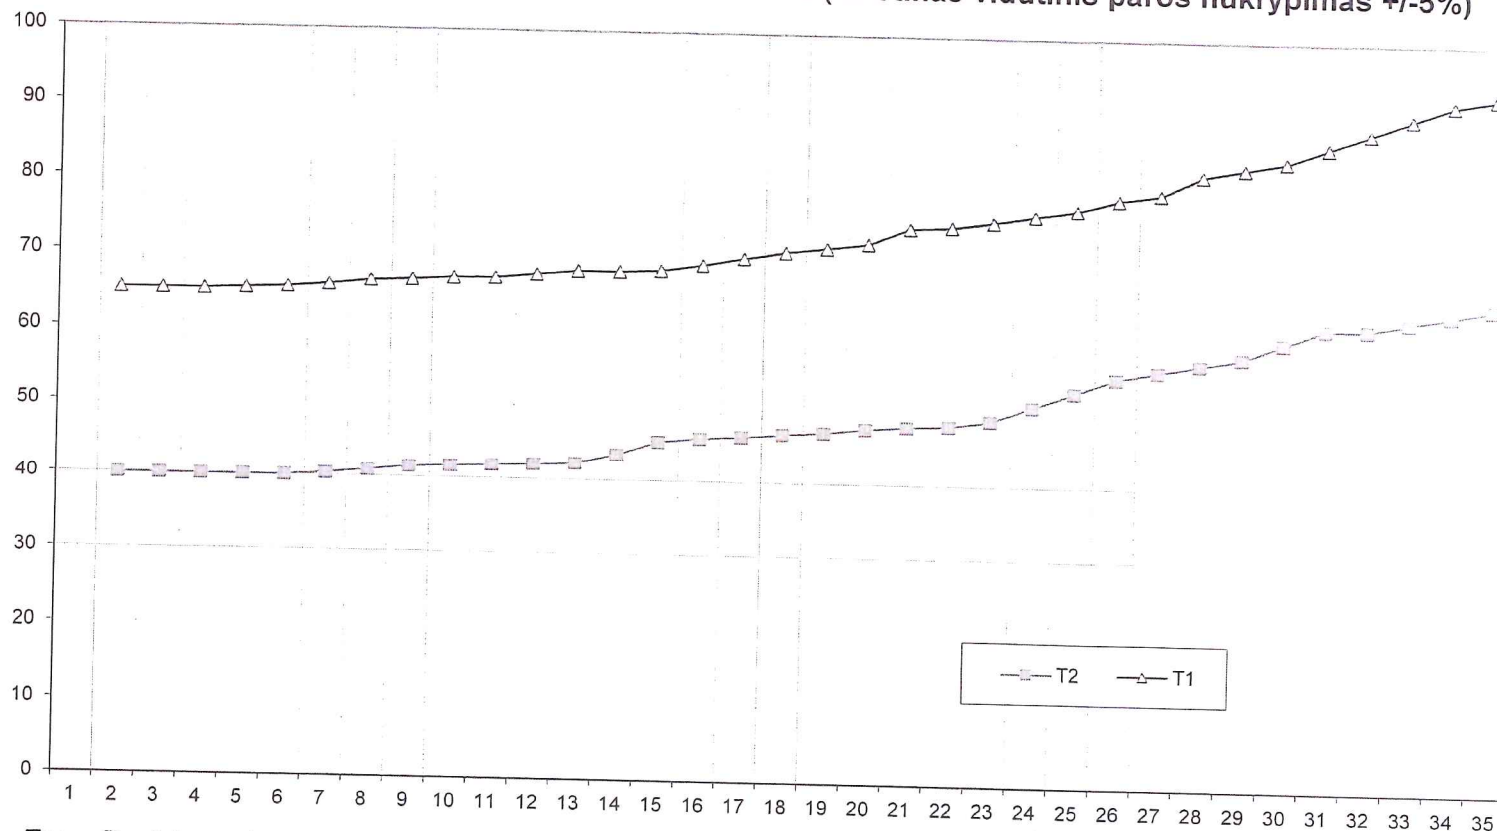

Termofikacinio vandens slėgis šilumos punkto įvade didžiausias paduodamas ir didžiausias grįžtamas 0,4 MPa, / 0,25 MPa, mažiausias paduodamas ir mažiausias grįžtamas 0,3MPa/ 0,2 MPa. +/- 5%.  
°C - lauko temperatūra; T1 - į namo sistema; T2 - grįžtama iš namo; Q - galia %

Sudarė:

Vyriausiasis inžinierius

Edgaras Gurskis

Trakų rajono savivaldybės administracijos  
Statybos, ūkio plėtros ir turto valdymo  
skyriaus specialistas

Modest Gornatkevič

SUDERINTA:

Trakų raj. savivaldybės administracijos direktorė

Dovilė Daudaitė

2023 m. rugsėjo mėn.....d.

TVIRTINU:


UAB Gren Trakai direktorė

Nelija Griniūtė

2023 m. rugsėjo mėn. 15 d.

Bažnyčios g. 3-1;3-2, Lauko g. 4;6, Ežero g. 4-2; Klevų al. 51, Kilimų g. 2, Lentvaris šilumnešio  
kokybinio reguliavimo temperatūrų grafikas, šilumos tiekimo-vartojimo riba, skaičiuotina patalpų temperatūra +18°C  
(leistinas vidutinis paros nukrypimas +/- 5%)

| Eil. Nr. | °C  | T2   | T1   | Q     |
|----------|-----|------|------|-------|
| 1        | 10  | 27,0 | 47,0 | 0,195 |
| 2        | 9   | 28,0 | 48,0 | 0,220 |
| 3        | 8   | 30,0 | 50,0 | 0,244 |
| 4        | 7   | 32,0 | 52,0 | 0,268 |
| 5        | 6   | 36,0 | 56,0 | 0,293 |
| 6        | 5   | 38,0 | 58,0 | 0,317 |
| 7        | 4   | 41,0 | 61,0 | 0,341 |
| 8        | 3   | 42,0 | 62,0 | 0,366 |
| 9        | 2   | 43,0 | 63,0 | 0,390 |
| 10       | 1   | 44,0 | 64,0 | 0,415 |
| 11       | 0   | 45,0 | 65,0 | 0,439 |
| 12       | -1  | 46,0 | 66,0 | 0,463 |
| 13       | -2  | 46,0 | 67,0 | 0,488 |
| 14       | -3  | 48,0 | 68,0 | 0,512 |
| 15       | -4  | 49,0 | 69,0 | 0,537 |
| 16       | -5  | 50,0 | 70,0 | 0,561 |
| 17       | -6  | 50,5 | 70,5 | 0,585 |
| 18       | -7  | 51,0 | 71,0 | 0,610 |
| 19       | -8  | 51,9 | 71,9 | 0,634 |
| 20       | -9  | 52,2 | 72,2 | 0,659 |
| 21       | -10 | 52,6 | 72,6 | 0,683 |
| 22       | -11 | 53,1 | 73,1 | 0,707 |
| 23       | -12 | 53,3 | 73,3 | 0,732 |
| 24       | -13 | 53,5 | 73,5 | 0,756 |
| 25       | -14 | 53,9 | 73,9 | 0,780 |
| 26       | -15 | 54,3 | 74,3 | 0,805 |
| 27       | -16 | 54,8 | 74,8 | 0,829 |
| 28       | -17 | 55,5 | 75,5 | 0,854 |
| 29       | -18 | 56,0 | 76,0 | 0,878 |
| 30       | -19 | 56,5 | 76,5 | 0,902 |
| 31       | -20 | 57,0 | 77,0 | 0,927 |
| 32       | -21 | 58,0 | 78,0 | 0,951 |
| 33       | -22 | 59,0 | 79,0 | 0,976 |
| 34       | -23 | 60,0 | 80,0 | 1,000 |

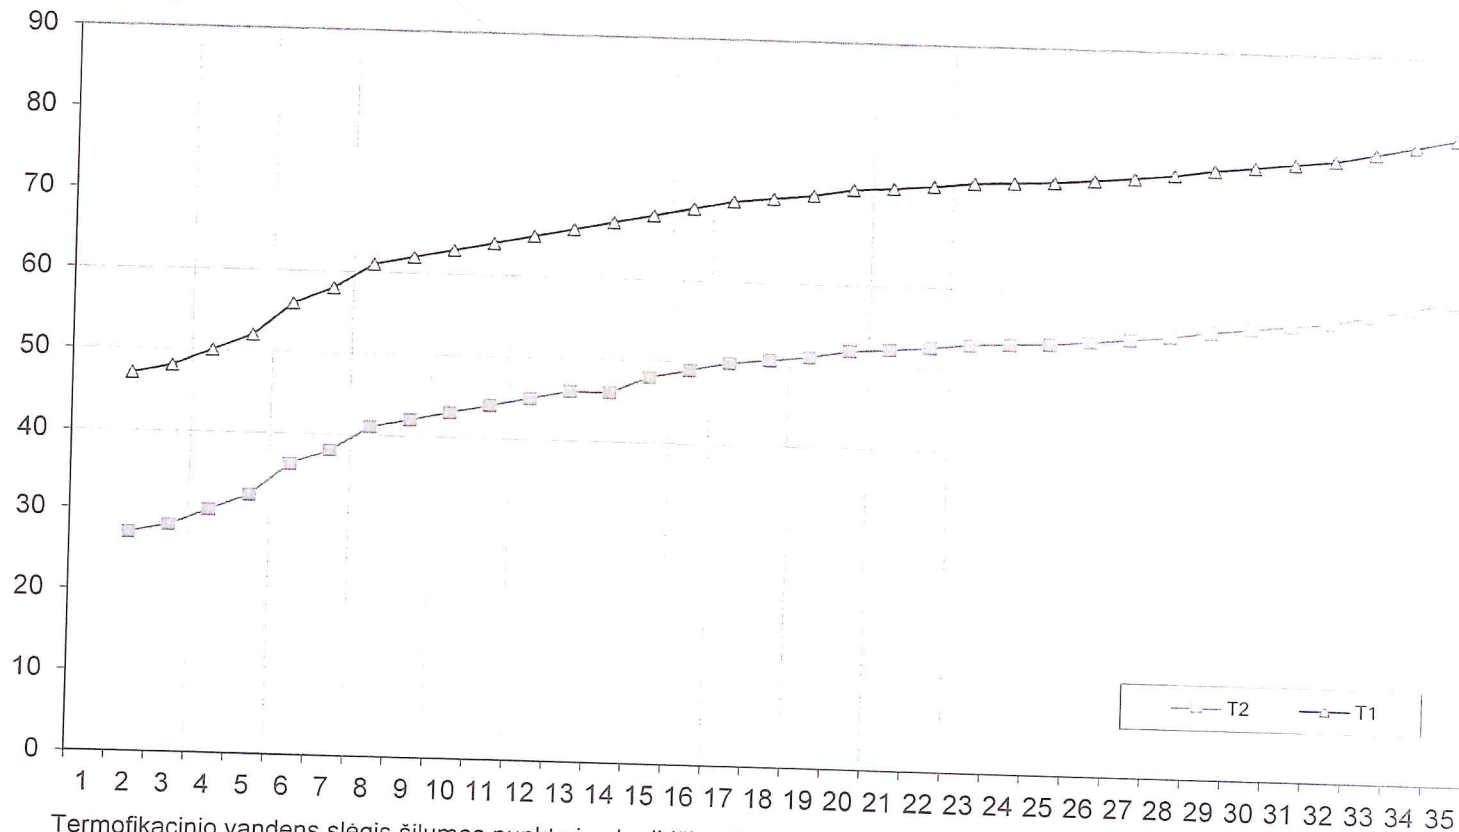

Termofikacinio vandens slėgis šilumos punkto įvade didžiausias paduodamas ir didžiausias grįžtamas 0,5 MPa, / 0,3 MPa, mažiausias paduodamas ir mažiausia grįžtamas 0,45 MPa/ 0,25 MPa. +/- 5%.  
°C - lauko temperatūra; T1 - į namo sistemą; T2 - grįžtama iš namo; Q - galia %

Sudarė:

Vyriausiasis inžinierius

Edgaras Gurskis

Trakų rajono savivaldybės administracijos  
Statybos, ūkio plėtros ir turto valdymo  
skyriaus specialistas

Modest Gornatkevič



SUDERINTA:

Trakų raj. savivaldybės administracijos direktorė

Dovilė Daudaitė

2023 m. rugsėjo mėn. ....d.

Bažnyčios g.13;15, Lauko g.3;5;9, Pakalnės g.21;29, Geležinkelio g.34, Fabriko g.4, Lentvaris šilumnešio kokybinio reguliavimo temperatūrų grafikas, šilumos tiekimo-vartojimo riba, skaičiuotina patalpų temperatūra +18°C (leistinas vidutinis paros nukrypimas +/- 5%)


TVIRTINU:

UAB Gren Trakai direktorė

Nelija Griniūtė

2023 m. rugsėjo mėn. 15 d.

| Eil. Nr. | °C  | T2   | T1   | Q     |
|----------|-----|------|------|-------|
| 1        | 10  | 36,0 | 48,0 | 0,195 |
| 2        | 9   | 36,2 | 48,5 | 0,220 |
| 3        | 8   | 36,4 | 49,0 | 0,244 |
| 4        | 7   | 36,8 | 50,0 | 0,268 |
| 5        | 6   | 36,0 | 55,0 | 0,293 |
| 6        | 5   | 36,0 | 57,0 | 0,317 |
| 7        | 4   | 36,3 | 58,0 | 0,341 |
| 8        | 3   | 36,8 | 59,0 | 0,366 |
| 9        | 2   | 37,5 | 62,0 | 0,390 |
| 10       | 1   | 36,2 | 65,0 | 0,415 |
| 11       | 0   | 38,1 | 66,9 | 0,439 |
| 12       | -1  | 38,4 | 67,2 | 0,463 |
| 13       | -2  | 38,7 | 67,5 | 0,488 |
| 14       | -3  | 39,0 | 67,8 | 0,512 |
| 15       | -4  | 39,3 | 68,1 | 0,537 |
| 16       | -5  | 40,2 | 69,0 | 0,561 |
| 17       | -6  | 41,2 | 70,0 | 0,585 |
| 18       | -7  | 42,2 | 71,0 | 0,610 |
| 19       | -8  | 43,1 | 71,9 | 0,634 |
| 20       | -9  | 43,4 | 72,2 | 0,659 |
| 21       | -10 | 43,8 | 72,6 | 0,683 |
| 22       | -11 | 44,3 | 73,1 | 0,707 |
| 23       | -12 | 44,5 | 73,3 | 0,732 |
| 24       | -13 | 44,7 | 73,5 | 0,756 |
| 25       | -14 | 45,1 | 73,9 | 0,780 |
| 26       | -15 | 45,5 | 74,3 | 0,805 |
| 27       | -16 | 46,0 | 74,8 | 0,829 |
| 28       | -17 | 46,7 | 75,5 | 0,854 |
| 29       | -18 | 47,2 | 76,0 | 0,878 |
| 30       | -19 | 47,7 | 76,5 | 0,902 |
| 31       | -20 | 48,2 | 77,0 | 0,927 |
| 32       | -21 | 49,2 | 78,0 | 0,951 |
| 33       | -22 | 50,2 | 79,0 | 0,976 |
| 34       | -23 | 51,2 | 80,0 | 1,000 |

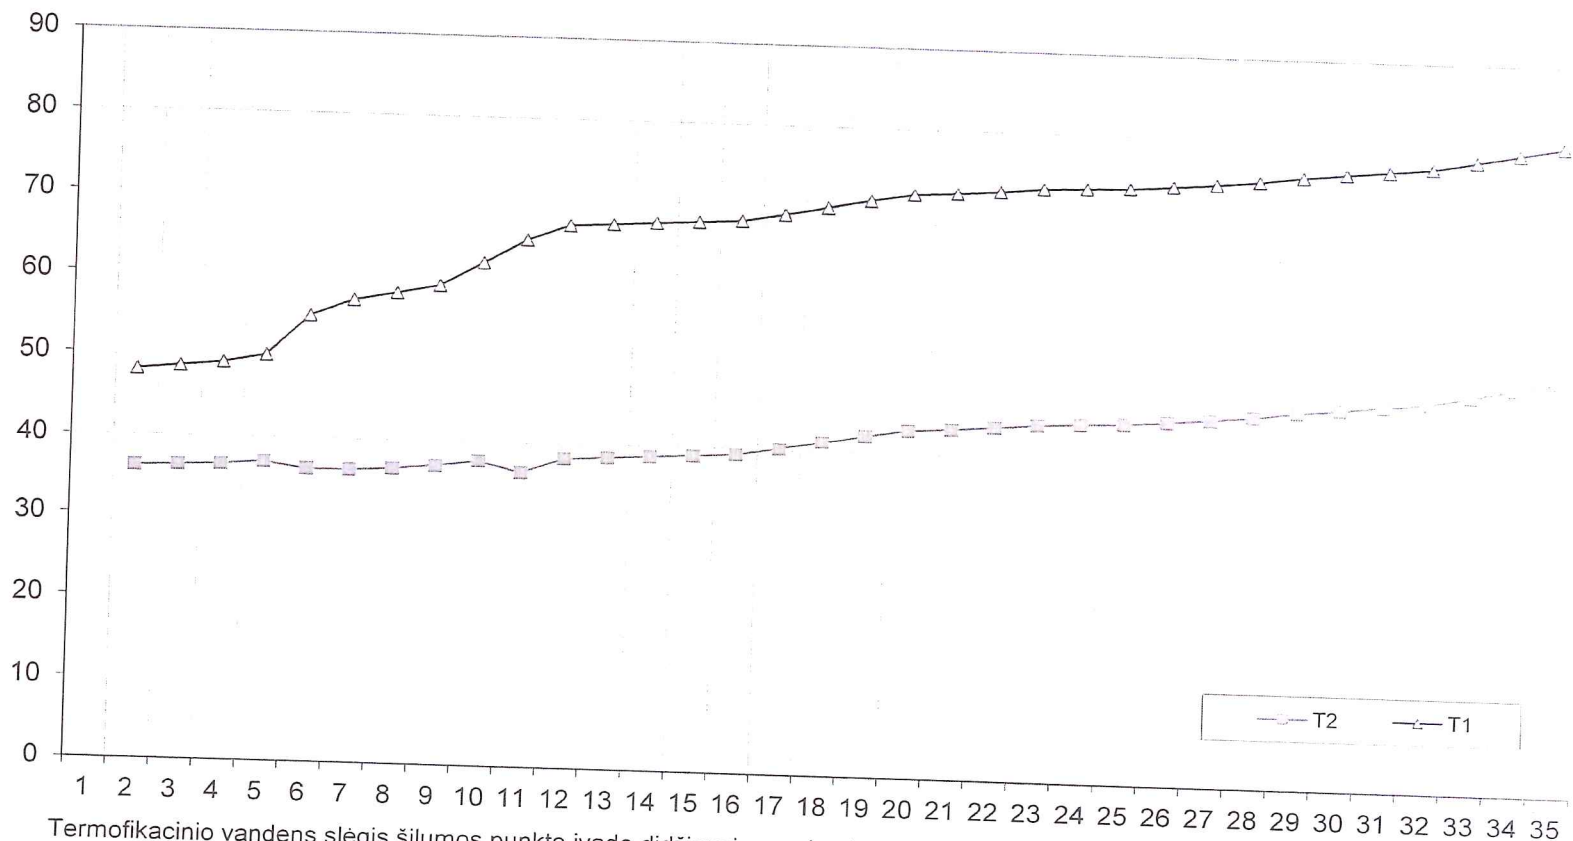

Termofikacinio vandens slėgis šilumos punkto įvade didžiausias paduodamas ir didžiausias grįžtamas 0,5 MPa, / 0,3 MPa, mažiausias paduodamas ir mažiausias grįžtamas 0,45 MPa/ 0,25 MPa. +/- 5%.  
°C - lauko temperatūra; T1 - į namo sistemą; T2 - grįžtama iš namo; Q - galia %

Sudarė:

Vyriausiasis inžinierius

Edgaras Gurskis

Trakų rajono savivaldybės administracijos  
Statybos, ūkio plėtros ir turto valdymo  
skyriaus specialistas

Modest Gornatkevič

SUDERINTA:

Trakų raj. savivaldybės administracijos direktorė

Dovilė Daudaitė

2023 m. rugsėjo mėn. ....d.

TVIRTINU:


UAB Gren Trakai direktorė

Nelija Griniūtė

2023 m. rugsėjo mėn. 15 d.

Ežero g. 10, Kl.alėja 30; 34; 61; 38, Vytauto g. 6; 9A; 10, Lentvaris šilumnešio parametrų kokybinio reguliavimo  
temperatūrų grafikas šilumos tiekimo- vartojimo riba, skaičiuotina patalpų temperatūra +18°C (leistinas vidutinis paros nukrypimas +/- 5%)

| Eil. Nr. | °C  | T2   | T1   | Q     |
|----------|-----|------|------|-------|
| 1        | 10  | 36,0 | 65,0 | 0,195 |
| 2        | 9   | 36,0 | 65,0 | 0,220 |
| 3        | 8   | 36,5 | 65,4 | 0,244 |
| 4        | 7   | 37,0 | 65,8 | 0,268 |
| 5        | 6   | 37,5 | 65,9 | 0,293 |
| 6        | 5   | 38,0 | 66,0 | 0,317 |
| 7        | 4   | 38,5 | 66,4 | 0,341 |
| 8        | 3   | 39,0 | 66,8 | 0,366 |
| 9        | 2   | 40,0 | 67,2 | 0,390 |
| 10       | 1   | 41,0 | 67,6 | 0,415 |
| 11       | 0   | 42,0 | 68,0 | 0,439 |
| 12       | -1  | 43,0 | 68,7 | 0,463 |
| 13       | -2  | 43,5 | 68,9 | 0,488 |
| 14       | -3  | 44,0 | 69,0 | 0,512 |
| 15       | -4  | 44,5 | 69,2 | 0,537 |
| 16       | -5  | 45,0 | 69,9 | 0,561 |
| 17       | -6  | 45,5 | 70,0 | 0,585 |
| 18       | -7  | 47,0 | 71,0 | 0,610 |
| 19       | -8  | 49,0 | 72,0 | 0,634 |
| 20       | -9  | 50,0 | 73,0 | 0,659 |
| 21       | -10 | 51,0 | 73,0 | 0,683 |
| 22       | -11 | 52,0 | 74,0 | 0,707 |
| 23       | -12 | 53,0 | 75,0 | 0,732 |
| 24       | -13 | 54,0 | 78,0 | 0,756 |
| 25       | -14 | 55,0 | 79,0 | 0,780 |
| 26       | -15 | 56,0 | 83,0 | 0,805 |
| 27       | -16 | 57,0 | 87,0 | 0,829 |
| 28       | -17 | 58,0 | 88,0 | 0,854 |
| 29       | -18 | 59,0 | 89,0 | 0,878 |
| 30       | -19 | 60,0 | 90,0 | 0,902 |
| 31       | -20 | 61,0 | 91,0 | 0,927 |
| 32       | -21 | 62,0 | 92,0 | 0,951 |
| 33       | -22 | 63,0 | 92,2 | 0,976 |
| 34       | -23 | 64,0 | 93,0 | 1,000 |

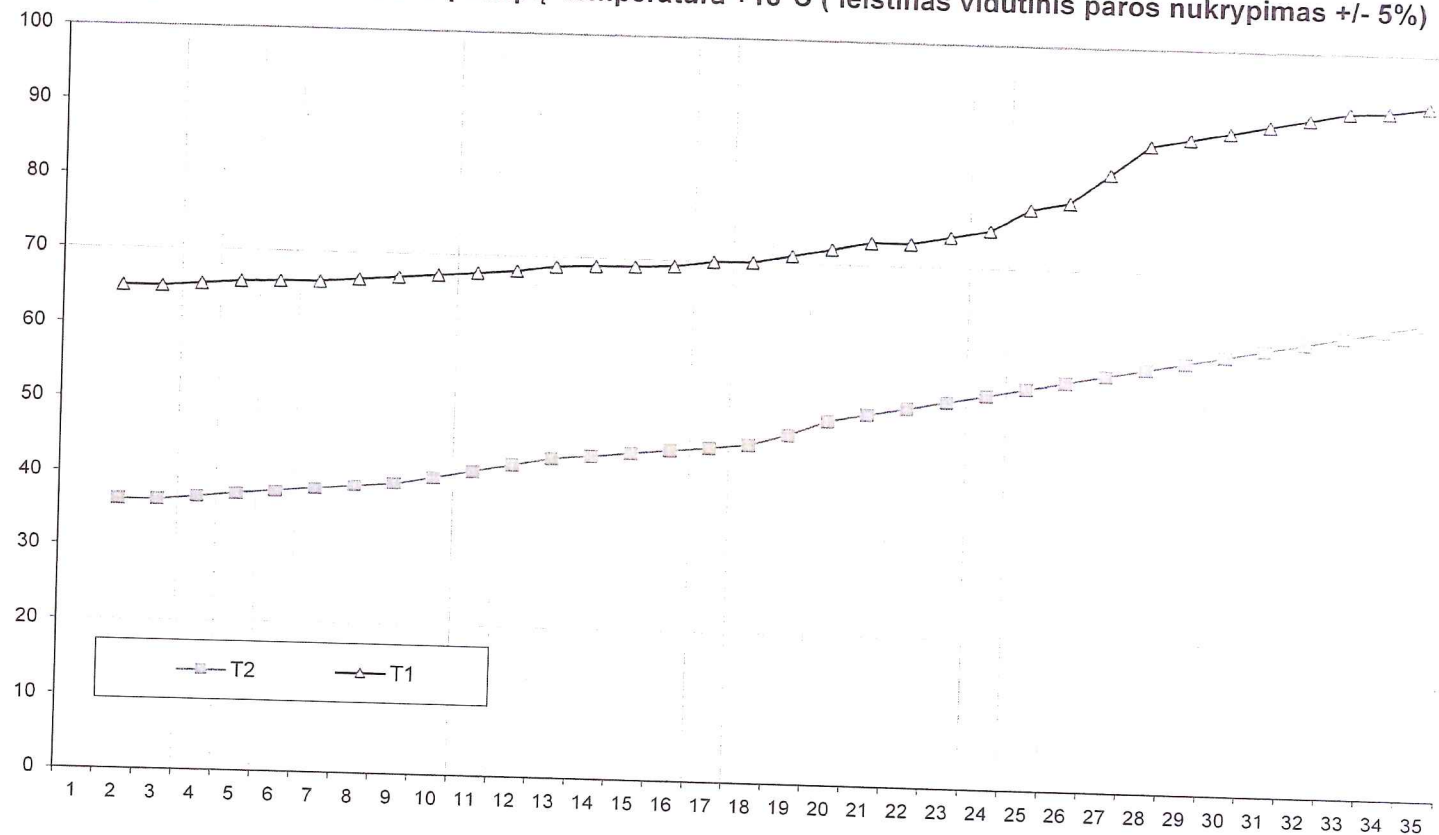

Termofikacinio vandens slėgis šilumos punkto įvade didžiausias paduodamas ir didžiausias grįžtamas 0,5 MPa, / 0,3 MPa, mažiausias paduodamas ir mažiausias grįžtamas 0,45 MPa/ 0,2 MPa. +/- 5%.  
°C - lauko temperatūra; T1 - į namo sistemą; T2 - grįžtama iš namo; Q - galia %

Sudarė:

Vyriausiasis inžinierius  
Edgaras Gurskis

Trakų rajono savivaldybės administracijos  
Statybos, ūkio plėtros ir turto valdymo  
skyriaus specialistas

Modest Gornatkevič



SUDERINTA:

Trakų raj. savivaldybės administracijos direktorė

Dovilė Daudaitė

2023 m. rugsėjo mėn. .... d.

TVIRTINU:


UAB Gren Trakai direktorė

Nelija Griniūtė

2023 m. rugsėjo mėn. 15 d.

Ežero g. 6; 12, Kl.alėja 20; 28 I; 28 II; 28A; 32; 36; 47A; 55; 57; 59, Vytauto g. 4; 4C; 7; 8; 9, Tujų g. 1; 3, Kilimų g. 4; 6, Lentvaris  
šilumnešio parametrų kokybinio reguliavimo temperatūrų grafikas šilumos tiekimo-vartotojimo riba, skaičiuotina patalpų  
temperatūra +18°C (leistinas vidutinis paros nukrypimas +/-5%)

| Eil. Nr. | °C  | T2   | T1   | Q     |
|----------|-----|------|------|-------|
| 1        | 10  | 34,0 | 64,8 | 0,195 |
| 2        | 9   | 34,0 | 65,0 | 0,220 |
| 3        | 8   | 34,0 | 65,1 | 0,244 |
| 4        | 7   | 34,0 | 65,3 | 0,268 |
| 5        | 6   | 34,0 | 65,5 | 0,293 |
| 6        | 5   | 35,0 | 65,7 | 0,317 |
| 7        | 4   | 36,0 | 65,9 | 0,341 |
| 8        | 3   | 37,0 | 66,2 | 0,366 |
| 9        | 2   | 38,0 | 66,5 | 0,390 |
| 10       | 1   | 39,0 | 66,7 | 0,415 |
| 11       | 0   | 40,0 | 66,9 | 0,439 |
| 12       | -1  | 41,0 | 67,1 | 0,463 |
| 13       | -2  | 42,0 | 67,3 | 0,488 |
| 14       | -3  | 43,0 | 68,0 | 0,512 |
| 15       | -4  | 44,0 | 69,0 | 0,537 |
| 16       | -5  | 45,0 | 69,5 | 0,561 |
| 17       | -6  | 46,0 | 70,0 | 0,585 |
| 18       | -7  | 46,4 | 71,6 | 0,610 |
| 19       | -8  | 46,5 | 72,7 | 0,634 |
| 20       | -9  | 46,6 | 73,3 | 0,659 |
| 21       | -10 | 46,7 | 75,0 | 0,683 |
| 22       | -11 | 46,8 | 76,0 | 0,707 |
| 23       | -12 | 46,9 | 77,0 | 0,732 |
| 24       | -13 | 48,0 | 78,6 | 0,756 |
| 25       | -14 | 50,0 | 80,9 | 0,780 |
| 26       | -15 | 52,0 | 81,5 | 0,805 |
| 27       | -16 | 54,0 | 83,0 | 0,829 |
| 28       | -17 | 56,0 | 85,0 | 0,854 |
| 29       | -18 | 58,0 | 88,0 | 0,878 |
| 30       | -19 | 60,0 | 89,0 | 0,902 |
| 31       | -20 | 60,5 | 90,2 | 0,927 |
| 32       | -21 | 61,0 | 91,5 | 0,951 |
| 33       | -22 | 62,0 | 92,7 | 0,976 |
| 34       | -23 | 63,0 | 93,0 | 1,000 |

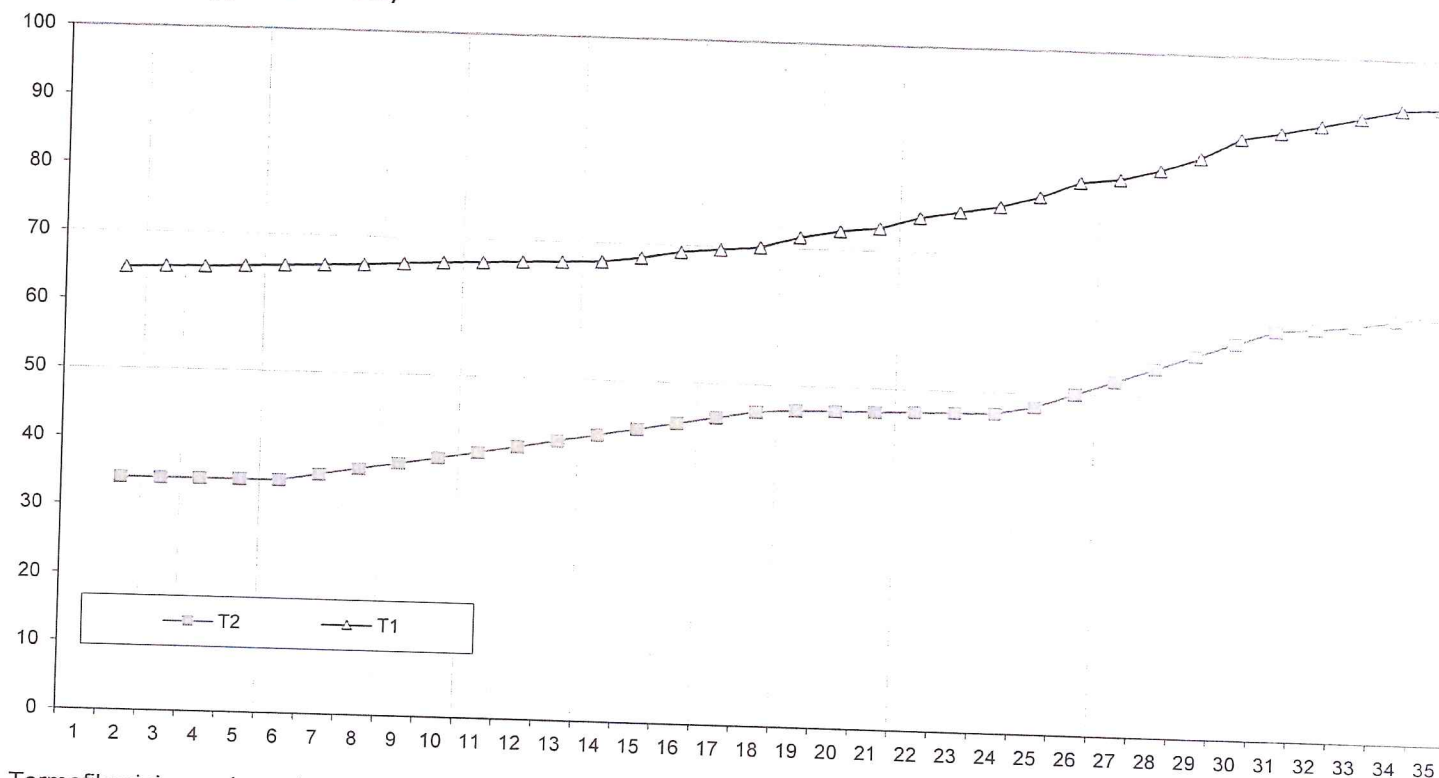

Termofikacinio vandens slėgis šilumos punkto įvade didžiausias paduodamas ir didžiausias grįžtamas  
0,5 MPa, / 0,3 MPa, mažiausias paduodamas ir mažiausia grįžtamas 0,45 MPa/ 0,25 MPa. +/- 5%.  
°C - lauko temperatūra; T1 - į namo sistemą; T2 - grįžtama iš namo; Q - galia %

Sudarė:

Vyriausiasis inžinierius

Edgaras Gurskis

Trakų rajono savivaldybės administracijos  
Statybos, ūkio plėtros ir turto valdymo  
skyriaus specialistas

Modest Gornatkevič

SUDERINTA:

Trakų raj. savivaldybės administracijos direktorė

Dovilė Daudaitė

2023 m. rugsėjo mėn. .... d.

Lauko g. 20; 26; Gėlių g. 1A, Pakalnės g. 23; 26A; 30, Lentvaris šilumnešio

parametrų kokybinio temperatūrų grafikas, šilumos tiekimo-vartojimo riba, skaičiuotina patalpų temperatūra +18° C  
(leistinas vidutinis paros nukrypimas +/- 5%)


TVIRTINU:

UAB Gren Trakai direktorė

Nelija Griniūtė

2023 m. rugsėjo mėn. 15 d.

| Eil. Nr. | °C  | T2   | T1   | Q     |
|----------|-----|------|------|-------|
| 1        | 10  | 44,0 | 65,0 | 0,195 |
| 2        | 9   | 44,2 | 65,0 | 0,220 |
| 3        | 8   | 44,0 | 65,2 | 0,244 |
| 4        | 7   | 43,9 | 65,4 | 0,268 |
| 5        | 6   | 44,0 | 65,6 | 0,293 |
| 6        | 5   | 44,1 | 65,8 | 0,317 |
| 7        | 4   | 44,2 | 66,0 | 0,341 |
| 8        | 3   | 44,4 | 66,8 | 0,366 |
| 9        | 2   | 44,8 | 67,0 | 0,390 |
| 10       | 1   | 45,0 | 67,6 | 0,415 |
| 11       | 0   | 45,2 | 67,8 | 0,439 |
| 12       | -1  | 45,5 | 68,0 | 0,463 |
| 13       | -2  | 45,7 | 68,4 | 0,488 |
| 14       | -3  | 45,9 | 68,7 | 0,512 |
| 15       | -4  | 46,0 | 69,0 | 0,537 |
| 16       | -5  | 46,3 | 70,4 | 0,561 |
| 17       | -6  | 46,5 | 71,4 | 0,585 |
| 18       | -7  | 47,0 | 73,4 | 0,610 |
| 19       | -8  | 47,5 | 74,8 | 0,634 |
| 20       | -9  | 48,0 | 75,4 | 0,659 |
| 21       | -10 | 48,5 | 76,1 | 0,683 |
| 22       | -11 | 50,0 | 77,4 | 0,707 |
| 23       | -12 | 51,0 | 77,8 | 0,732 |
| 24       | -13 | 52,0 | 78,9 | 0,756 |
| 25       | -14 | 54,0 | 81,5 | 0,780 |
| 26       | -15 | 56,0 | 82,8 | 0,805 |
| 27       | -16 | 57,0 | 84,1 | 0,829 |
| 28       | -17 | 58,0 | 85,4 | 0,854 |
| 29       | -18 | 59,0 | 86,7 | 0,878 |
| 30       | -19 | 60,0 | 88,0 | 0,902 |
| 31       | -20 | 61,0 | 89,2 | 0,927 |
| 32       | -21 | 62,0 | 90,5 | 0,951 |
| 33       | -22 | 62,0 | 91,8 | 0,976 |
| 34       | -23 | 63,0 | 93,0 | 1,000 |

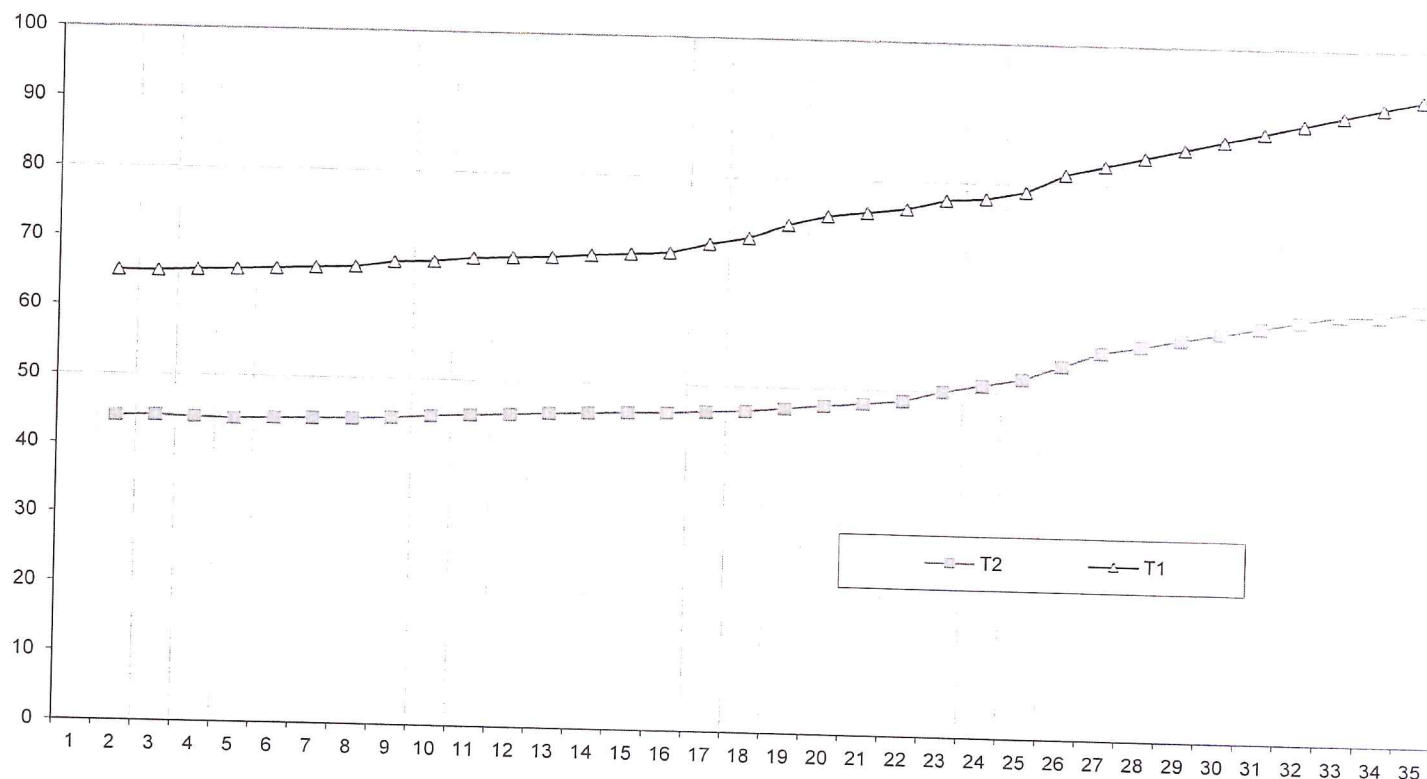

Termofikacinio vandens slėgis šilumos punkto įvade didžiausias paduodamas ir didžiausias grįžtamas 0,5 MPa, / 0,3 MPa, mažiausias paduodamas ir mažiausia grįžtamas 0,45 MPa/ 0,25 MPa. +/- 5%.  
°C - lauko temperatūra; T1 - į namo sistemą; T2 - grįžtama iš namo; Q - galia %

Sudarė:

Vyriausiasis inžinierius

Edgaras Gurskis

Trakų rajono savivaldybės administracijos  
Statybos, ūkio plėtros ir turto valdymo  
skyriaus specialistas

Modest Gornatkevič



SUDERINTA:

Trakų raj. savivaldybės administracijos direktorė

Dovilė Daudaitė

2023 m. rugsėjo mėn.....d.

TVIRTINU:


UAB Gren Trakai direktorė

Nelija Griniūtė

2023 m. rugsėjo mėn. 15 d.

Pakalnės g. 5;7;24;25;28, N.sodybos g. 27;34;36A I;36A II;38, Bažnyčios g.23II;23I,Kl. Alėja 59, Geležinkelio g.11A;26;30;32, Lentvaryje šilumnešio parametrų kokybinio reguliavimo temperatūrų grafikas šilumos tiekimo-vartotojimo riba,skaičiuotina patalpų temperatūra +18 C ( leistinas vidutinis paros nukrypimas +/-5%)

| Eil. Nr. | °C  | T2   | T1   | Q     |
|----------|-----|------|------|-------|
| 1        | 10  | 44,0 | 64,8 | 0,195 |
| 2        | 9   | 44,5 | 65,0 | 0,220 |
| 3        | 8   | 45,0 | 65,1 | 0,244 |
| 4        | 7   | 45,5 | 65,3 | 0,268 |
| 5        | 6   | 46,0 | 65,5 | 0,293 |
| 6        | 5   | 46,5 | 65,7 | 0,317 |
| 7        | 4   | 47,0 | 65,9 | 0,341 |
| 8        | 3   | 48,1 | 66,2 | 0,366 |
| 9        | 2   | 48,4 | 66,5 | 0,390 |
| 10       | 1   | 48,6 | 66,7 | 0,415 |
| 11       | 0   | 48,8 | 66,9 | 0,439 |
| 12       | -1  | 49,0 | 67,1 | 0,463 |
| 13       | -2  | 49,2 | 67,3 | 0,488 |
| 14       | -3  | 49,4 | 68,0 | 0,512 |
| 15       | -4  | 49,7 | 69,0 | 0,537 |
| 16       | -5  | 49,9 | 69,5 | 0,561 |
| 17       | -6  | 50,6 | 70,0 | 0,585 |
| 18       | -7  | 51,5 | 71,6 | 0,610 |
| 19       | -8  | 52,0 | 72,7 | 0,634 |
| 20       | -9  | 53,0 | 73,3 | 0,659 |
| 21       | -10 | 54,0 | 75,0 | 0,683 |
| 22       | -11 | 54,5 | 76,0 | 0,707 |
| 23       | -12 | 54,8 | 77,0 | 0,732 |
| 24       | -13 | 55,0 | 78,6 | 0,756 |
| 25       | -14 | 56,0 | 80,9 | 0,780 |
| 26       | -15 | 57,5 | 81,5 | 0,805 |
| 27       | -16 | 58,0 | 83,0 | 0,829 |
| 28       | -17 | 58,2 | 85,0 | 0,854 |
| 29       | -18 | 59,0 | 88,0 | 0,878 |
| 30       | -19 | 60,5 | 89,0 | 0,902 |
| 31       | -20 | 61,0 | 90,2 | 0,927 |
| 32       | -21 | 62,0 | 91,5 | 0,951 |
| 33       | -22 | 62,7 | 92,7 | 0,976 |
| 34       | -23 | 63,0 | 93,0 | 1,000 |

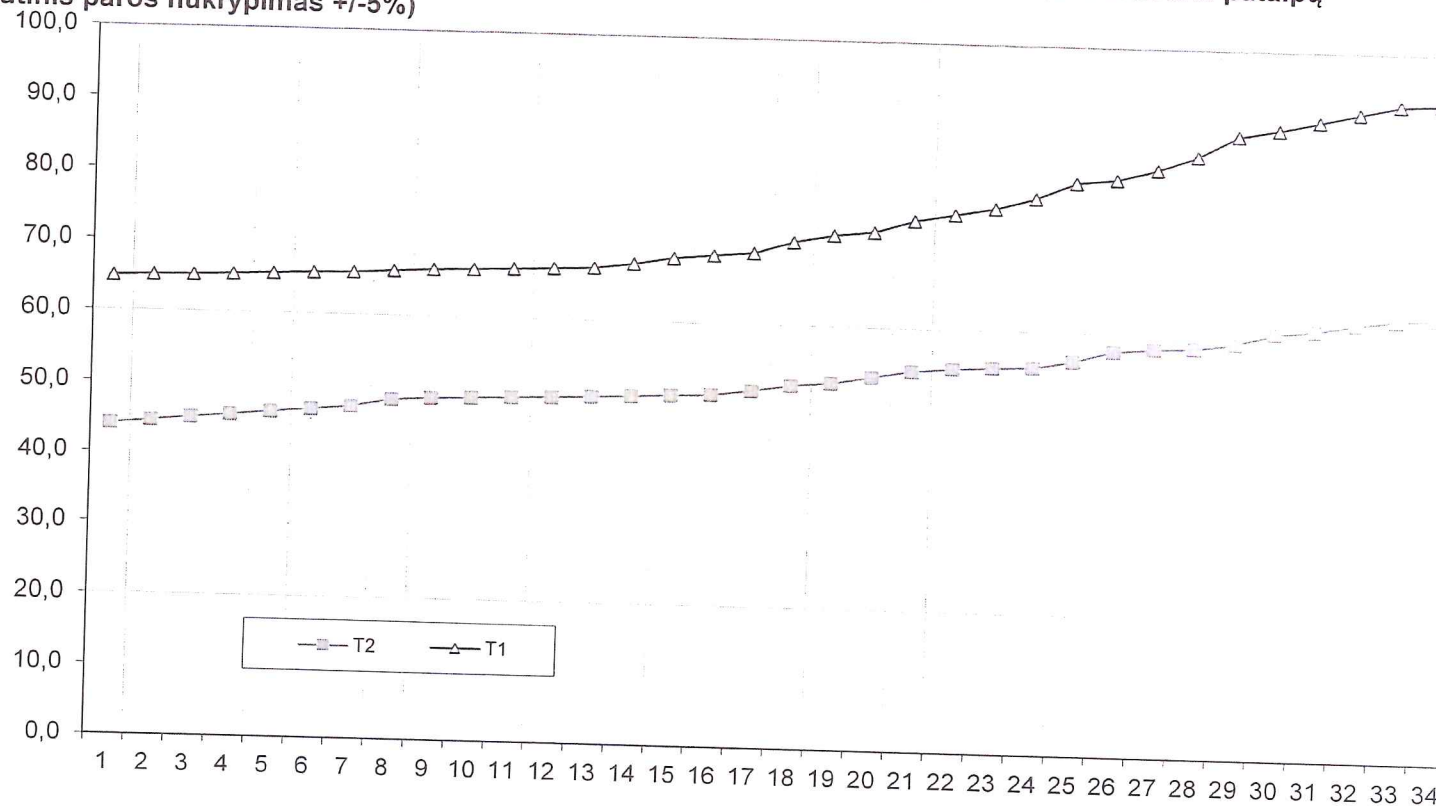

Termofikacinio vandens slėgis šilumos punkto įvade didžiausias paduodamas ir didžiausias grįžtamas 0,5 MPa, / 0,3 MPa, mažiausias paduodamas ir mažiausia grįžtamas 0,5 MPa/ 0,3 MPa. +/- 5%.  
°C - lauko temperatūra; T1 - į namo sistemą; T2 - grįžtama iš namo; Q - galia %

Sudarė:

Vyriausiasis inžinierius  
Edgaras Gurskis

Trakų rajono savivaldybės administracijos  
Statybos, ūkio plėtros ir turto valdymo  
skyriaus specialistas

Modest Gornatkevič

SUDERINTA:

Trakų raj. savivaldybės administracijos direktorė

Dovilė Daudaitė

2023 m. rugsėjo mėn. ....d.

TVIRTINU:


UAB Gren Trakai direktorė

Nelija Griniūtė

2023 m. rugsėjo mėn. 15 d.

Klevų alėja 24;26; Mokyklos g.1, Pakalnės g.27, Lentvaris šilumnešio parametrų  
kokybinio reguliavimo temperatūrų grafikas, šilumos tiekimo-vartojimo riba, skaičiuotina patalpų  
temperatūra +18°C (leistinas vidutinis paros nukrypimas +/- 5%)

| Eil. Nr. | °C  | T2   | T1   | Q     |
|----------|-----|------|------|-------|
| 1        | 10  | 41,6 | 65,0 | 0,195 |
| 2        | 9   | 41,8 | 65,0 | 0,220 |
| 3        | 8   | 42,0 | 65,0 | 0,244 |
| 4        | 7   | 42,2 | 65,2 | 0,268 |
| 5        | 6   | 42,4 | 65,4 | 0,293 |
| 6        | 5   | 42,6 | 65,6 | 0,317 |
| 7        | 4   | 42,8 | 65,7 | 0,341 |
| 8        | 3   | 43,0 | 65,8 | 0,366 |
| 9        | 2   | 43,2 | 65,8 | 0,390 |
| 10       | 1   | 43,4 | 66,0 | 0,415 |
| 11       | 0   | 43,6 | 66,2 | 0,439 |
| 12       | -1  | 43,7 | 66,5 | 0,463 |
| 13       | -2  | 43,8 | 67,0 | 0,488 |
| 14       | -3  | 43,9 | 68,1 | 0,512 |
| 15       | -4  | 44,0 | 69,0 | 0,537 |
| 16       | -5  | 44,1 | 69,2 | 0,561 |
| 17       | -6  | 45,0 | 70,0 | 0,585 |
| 18       | -7  | 46,0 | 71,2 | 0,610 |
| 19       | -8  | 47,0 | 72,8 | 0,634 |
| 20       | -9  | 48,0 | 74,7 | 0,659 |
| 21       | -10 | 49,0 | 75,0 | 0,683 |
| 22       | -11 | 50,0 | 76,4 | 0,707 |
| 23       | -12 | 51,0 | 78,8 | 0,732 |
| 24       | -13 | 53,0 | 80,1 | 0,756 |
| 25       | -14 | 55,0 | 81,5 | 0,780 |
| 26       | -15 | 56,0 | 82,8 | 0,805 |
| 27       | -16 | 57,0 | 84,1 | 0,829 |
| 28       | -17 | 58,0 | 85,4 | 0,854 |
| 29       | -18 | 59,0 | 86,7 | 0,878 |
| 30       | -19 | 60,0 | 88,0 | 0,902 |
| 31       | -20 | 61,0 | 89,2 | 0,927 |
| 32       | -21 | 62,0 | 90,5 | 0,951 |
| 33       | -22 | 62,0 | 91,8 | 0,976 |

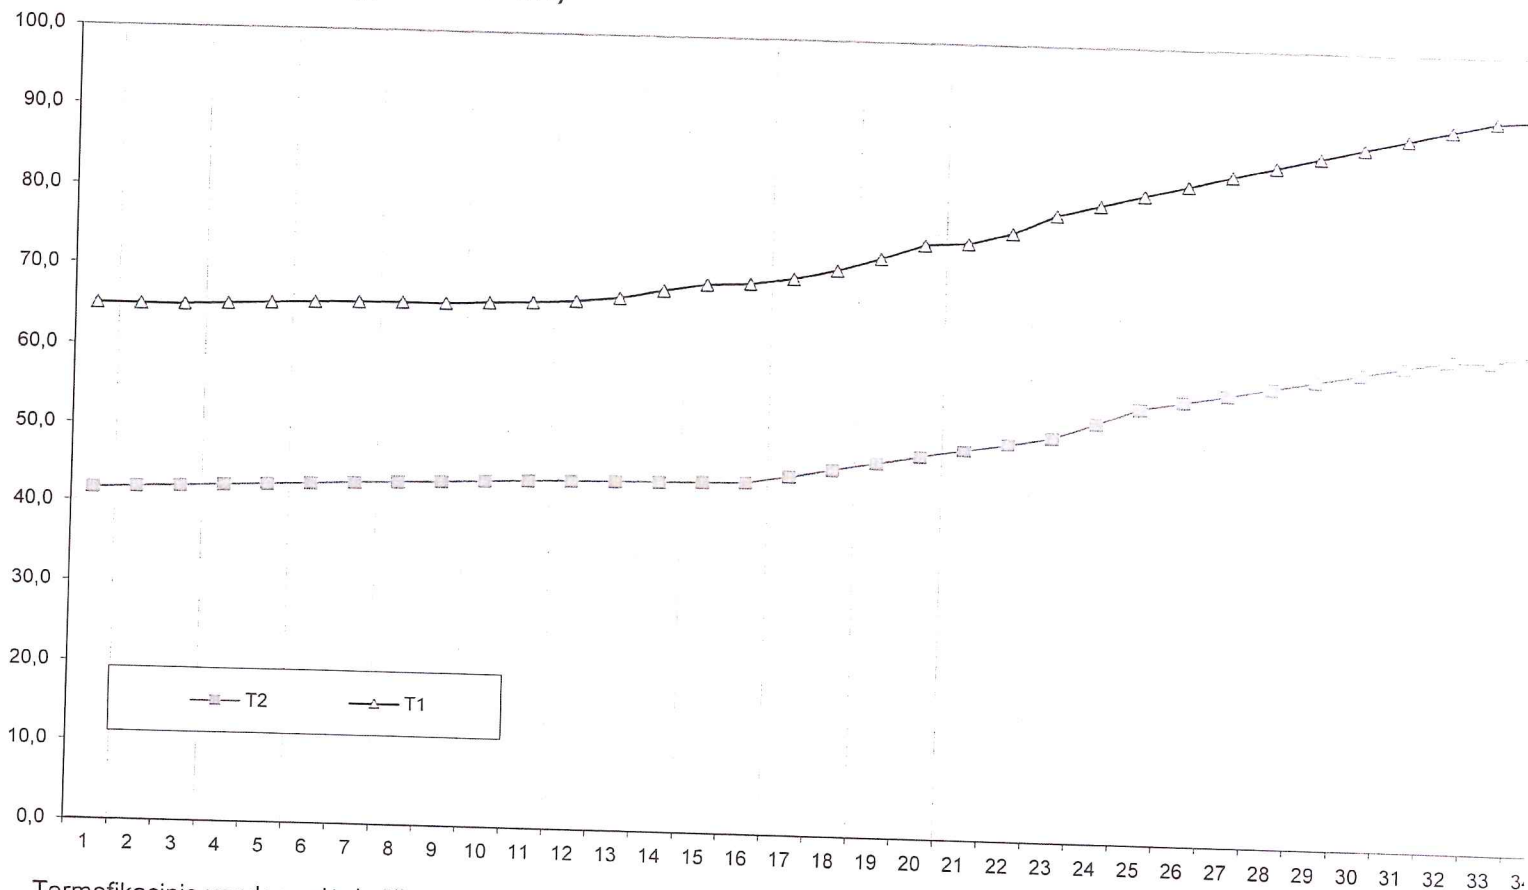

Termofikacinio vandens slėgis šilumos punkto įvade didžiausias paduodamas ir didžiausias grįžtamas  
0,5 MPa, / 0,3 MPa, mažiausias paduodamas ir mažiausias grįžtamas 0,45 MPa/ 0,25 MPa. +/- 5%.  
°C - lauko temperatūra; T1 - į namo sistemą; T2 - grįžtama iš namo; Q - galia %

Sudarė:

Vyriausiasis inžinierius  
Edgaras Gurskis

Trakų rajono savivaldybės administracijos  
Statybos, ūkio plėtros ir turto valdymo  
skyriaus specialistas

Modest Gornatkevič



SUDERINTA:

Trakų raj. savivaldybės administracijos direktorė

Dovilė Daudaitė.....

2023 m. rugsėjo mėn.....d.

TVIRTINU:


UAB Gren Trakai direktorė

Nelija Griniūtė.....

2023 m. rugsėjo mėn. 15 d.

Pakalnės g. 31; 33; 42; 44, Konduktorių g. 6A, Sodų g. 19, Ežero g. 3; 3A; 4; 5; 5A; 7, 8; Mokyklos g. 3A, Lentvaryje šilumnešio parametrų kokybinio reguliavimo temperatūrų grafikas šilumos tiekimo-vartotojimo riba, skaičiuotina patalpų temperatūra +18 C (leistinas vidutinis paros nukrypimas +/-5%)

| Eil. Nr. | °C  | T2   | T1   | Q     |
|----------|-----|------|------|-------|
| 1        | 10  | 44,0 | 64,0 | 0,195 |
| 2        | 9   | 44,5 | 64,5 | 0,220 |
| 3        | 8   | 45,0 | 64,7 | 0,244 |
| 4        | 7   | 45,5 | 64,9 | 0,268 |
| 5        | 6   | 46,0 | 65,0 | 0,293 |
| 6        | 5   | 46,5 | 65,2 | 0,317 |
| 7        | 4   | 47,0 | 65,4 | 0,341 |
| 8        | 3   | 48,1 | 65,6 | 0,366 |
| 9        | 2   | 48,4 | 65,9 | 0,390 |
| 10       | 1   | 48,6 | 66,0 | 0,415 |
| 11       | 0   | 48,8 | 66,2 | 0,439 |
| 12       | -1  | 49,0 | 66,5 | 0,463 |
| 13       | -2  | 49,2 | 66,9 | 0,488 |
| 14       | -3  | 49,4 | 67,0 | 0,512 |
| 15       | -4  | 49,7 | 67,8 | 0,537 |
| 16       | -5  | 49,9 | 67,5 | 0,561 |
| 17       | -6  | 50,6 | 68,6 | 0,585 |
| 18       | -7  | 51,5 | 69,0 | 0,610 |
| 19       | -8  | 52,0 | 69,5 | 0,634 |
| 20       | -9  | 53,0 | 70,0 | 0,659 |
| 21       | -10 | 54,0 | 71,2 | 0,683 |
| 22       | -11 | 54,5 | 72,9 | 0,707 |
| 23       | -12 | 54,8 | 73,6 | 0,732 |
| 24       | -13 | 55,0 | 74,0 | 0,756 |
| 25       | -14 | 56,0 | 75,3 | 0,780 |
| 26       | -15 | 57,5 | 78,1 | 0,805 |
| 27       | -16 | 58,0 | 79,5 | 0,829 |
| 28       | -17 | 58,2 | 82,0 | 0,854 |
| 29       | -18 | 59,0 | 83,0 | 0,878 |
| 30       | -19 | 60,5 | 84,6 | 0,902 |
| 31       | -20 | 61,0 | 85,7 | 0,927 |
| 32       | -21 | 62,0 | 86,3 | 0,951 |
| 33       | -22 | 62,7 | 89,6 | 0,976 |
| 34       | -23 | 63,0 | 91,0 | 1,000 |

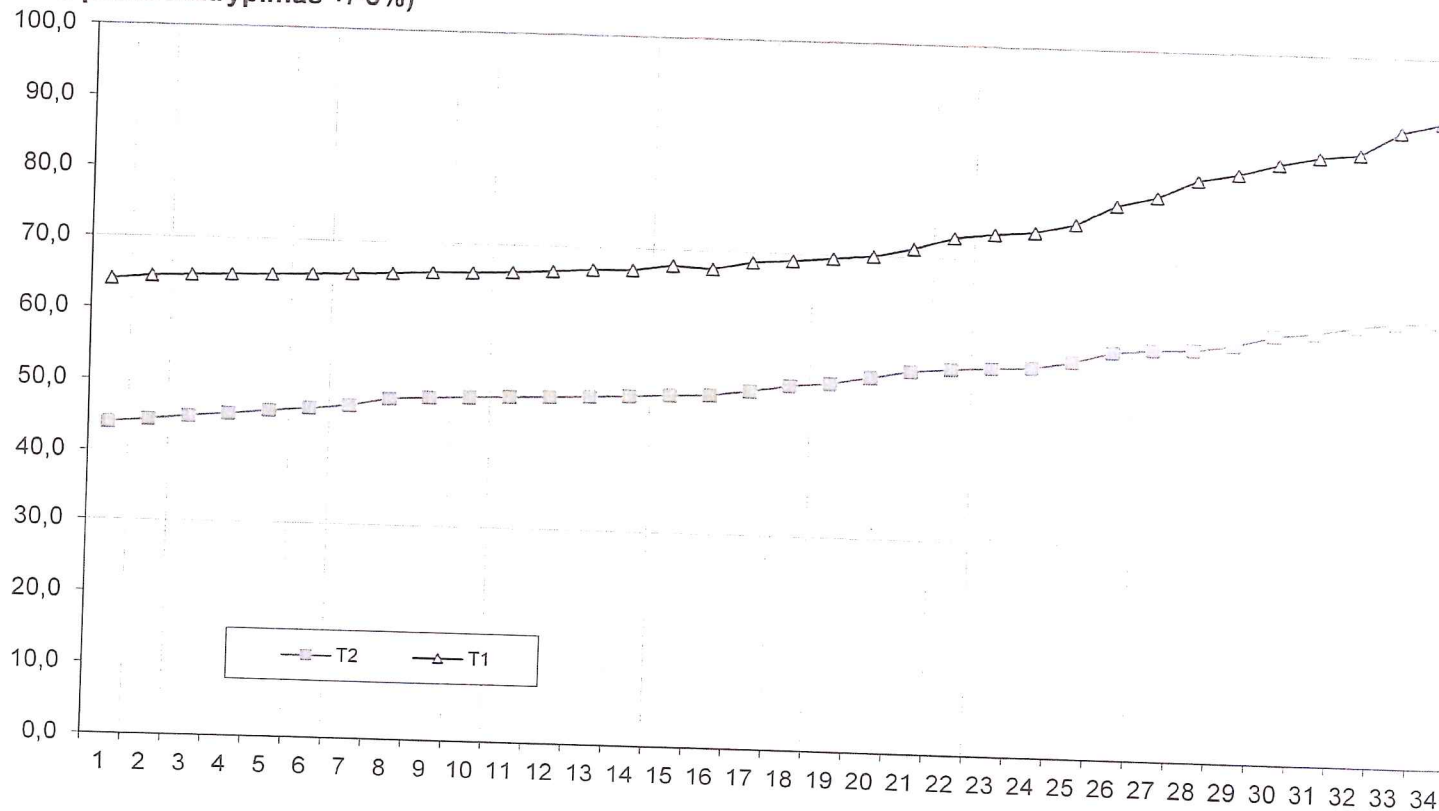

Sudarė:

Vyriausiasis inžinierius

Edgaras Gurskis

Trakų rajono savivaldybės administracijos  
Statybos, ūkio plėtros ir turto valdymo  
skyriaus specialistas

Modest Gornatkevič

SUDERINTA:

Trakų raj. savivaldybės administracijos direktorė

Dovilė Daudaitė.....

2023 m. rugsejo mėn.....d.

TVIRTINU:


UAB Gren Trakų direktorė

Nelija Griniūtė.....

2023 m. rugsejo mėn. 15 d.

Sodų g. 23A, Bažnyčios g. 11; 21; 24, Lauko g. 8; 10; 12; 12A; 20, Geležinkelio g. 28, N. Sodybos 36, Lentvaryje, šilumnešio parametrų kokybinio reguliavimo temperatūrų grafikas šilumos tiekimo-vartotojimo riba, skaičiuotina patalpų temperatūra +18 C (leistinas vidutinis paros nukrypimas +/-5%)

| Eil. Nr. | °C  | T2   | T1   | Q     |
|----------|-----|------|------|-------|
| 1        | 10  | 40,4 | 65,0 | 0,195 |
| 2        | 9   | 40,6 | 66,0 | 0,220 |
| 3        | 8   | 40,8 | 66,5 | 0,244 |
| 4        | 7   | 41,0 | 67,0 | 0,268 |
| 5        | 6   | 41,5 | 67,2 | 0,293 |
| 6        | 5   | 42,0 | 67,5 | 0,317 |
| 7        | 4   | 42,5 | 67,9 | 0,341 |
| 8        | 3   | 43,0 | 68,5 | 0,366 |
| 9        | 2   | 43,4 | 68,6 | 0,390 |
| 10       | 1   | 43,0 | 68,8 | 0,415 |
| 11       | 0   | 43,6 | 69,0 | 0,439 |
| 12       | -1  | 43,5 | 69,2 | 0,463 |
| 13       | -2  | 43,7 | 69,6 | 0,488 |
| 14       | -3  | 44,0 | 69,9 | 0,512 |
| 15       | -4  | 45,1 | 70,0 | 0,537 |
| 16       | -5  | 46,3 | 71,0 | 0,561 |
| 17       | -6  | 47,0 | 70,5 | 0,585 |
| 18       | -7  | 48,4 | 72,0 | 0,610 |
| 19       | -8  | 48,7 | 73,0 | 0,634 |
| 20       | -9  | 49,0 | 74,0 | 0,659 |
| 21       | -10 | 49,4 | 75,0 | 0,683 |
| 22       | -11 | 49,7 | 76,0 | 0,707 |
| 23       | -12 | 51,0 | 77,0 | 0,732 |
| 24       | -13 | 54,1 | 78,0 | 0,756 |
| 25       | -14 | 55,2 | 79,3 | 0,780 |
| 26       | -15 | 56,4 | 80,0 | 0,805 |
| 27       | -16 | 57,2 | 82,0 | 0,829 |
| 28       | -17 | 58,0 | 86,4 | 0,854 |
| 29       | -18 | 59,5 | 87,7 | 0,878 |
| 30       | -19 | 60,3 | 88,9 | 0,902 |
| 31       | -20 | 61,5 | 89,6 | 0,927 |
| 32       | -21 | 62,2 | 91,5 | 0,951 |
| 33       | -22 | 62,5 | 92,3 | 0,976 |
| 34       | -23 | 63,0 | 93,0 | 1,000 |

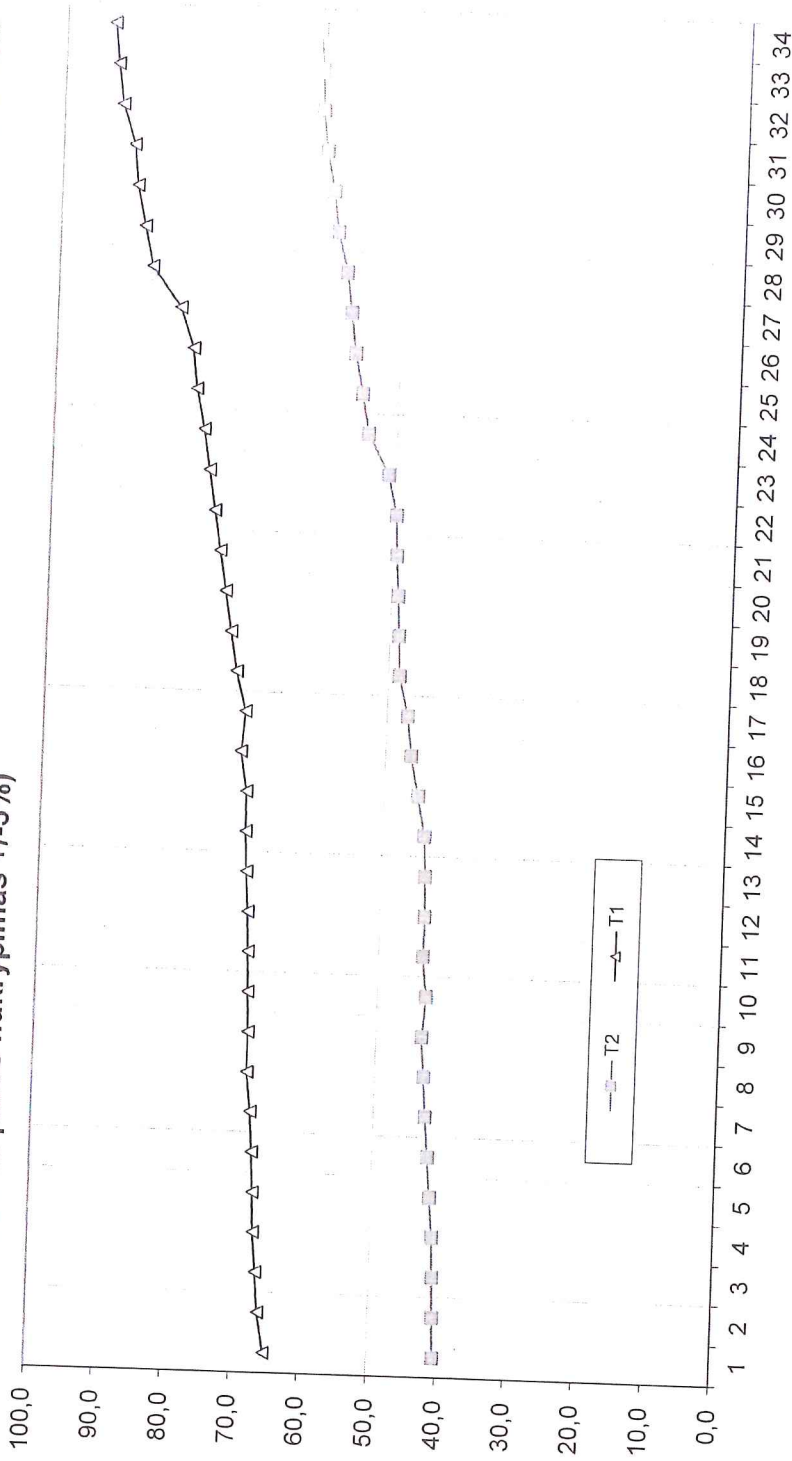

Termofikacinio vandens slėgis šilumos punkto įvade didžiausias paduodamas ir didžiausias grįžtamas 0,45 MPa, / 0,25 MPa, mažiausias paduodamas ir mažiausia grįžtamas 0,35 MPa/ 0,2 MPa. +/- 5%.  
°C - lauko temperatūra; T1 - į namo sistemą; T2 - grįžtama iš namo; Q - galia %

Sudarė:

Vyriausiasis inžinierius  
Edgaras Gurskis

Trakų rajono savivaldybės administracijos  
Statybos, ūkio plėtros ir turto valdymo  
skyriaus specialistas

Modest Gornatkevič