

SUDERINTA:

Trakų raj. savivaldybės administracijos direktorė

Dovilė Daudaitė.....

2024 m. spalio mėn.....d.

TVIRTINU:


UAB Gren Trakai direktorė

Nelija Griniūtė.....

2024 m. spalio mėn. 07 d.

Pakalnės g. 31; 33; 42; 44, Konduktorių g. 6A, Sodų g. 19, Ežero g. 3; 3A; 4; 5; 5A; 7, 8; Mokyklos g. 3A, Lentvaryje šilumnešio parametrų kokybinio reguliavimo temperatūrų grafikas šilumos tiekimo-vartotojimo riba, skaičiuotina patalpų temperatūra +18 C (leistinas vidutinis paros nukrypimas +/-5%)

Eil. Nr.	°C	T2	T1	Q
1	10	44,0	64,0	0,195
2	9	44,5	64,5	0,220
3	8	45,0	64,7	0,244
4	7	45,5	64,9	0,268
5	6	46,0	65,0	0,293
6	5	46,5	65,2	0,317
7	4	47,0	65,4	0,341
8	3	48,1	65,6	0,366
9	2	48,4	65,9	0,390
10	1	48,6	66,0	0,415
11	0	48,8	66,2	0,439
12	-1	49,0	66,5	0,463
13	-2	49,2	66,9	0,488
14	-3	49,4	67,0	0,512
15	-4	49,7	67,8	0,537
16	-5	49,9	67,5	0,561
17	-6	50,6	68,6	0,585
18	-7	51,5	69,0	0,610
19	-8	52,0	69,5	0,634
20	-9	53,0	70,0	0,659
21	-10	54,0	71,2	0,683
22	-11	54,5	72,9	0,707
23	-12	54,8	73,6	0,732
24	-13	55,0	74,0	0,756
25	-14	56,0	75,3	0,780
26	-15	57,5	78,1	0,805
27	-16	58,0	79,5	0,829
28	-17	58,2	82,0	0,854
29	-18	59,0	83,0	0,878
30	-19	60,5	84,6	0,902
31	-20	61,0	85,7	0,927
32	-21	62,0	86,3	0,951
33	-22	62,7	89,6	0,976
34	-23	63,0	91,0	1,000

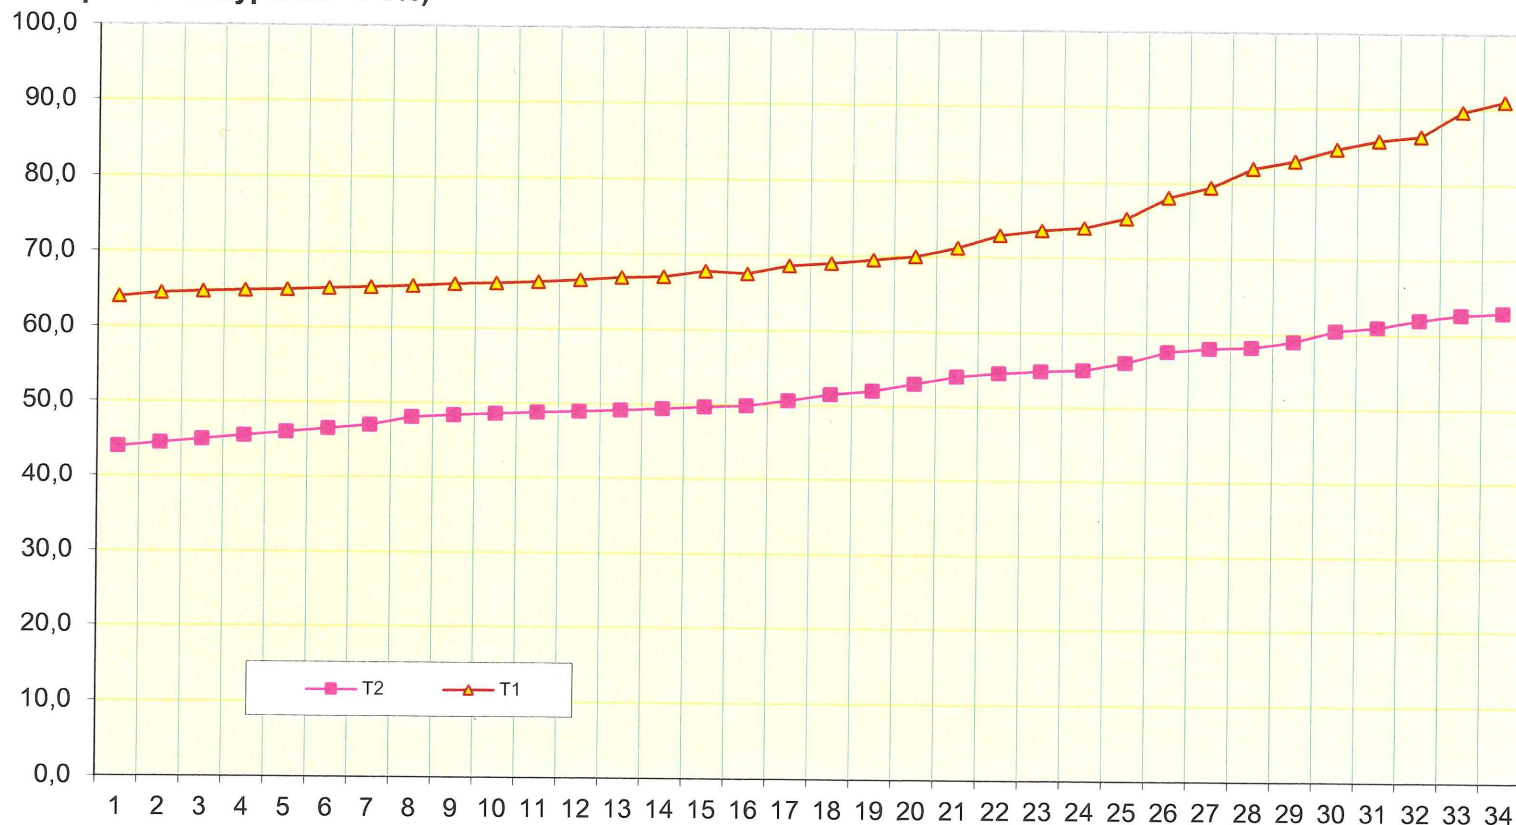

Termofikacinio vandens slėgis šilumos punkto įvade didžiausias paduodamas ir didžiausias grįžtamas 0,5 MPa, / 0,3 MPa, mažiausias paduodamas ir mažiausia grįžtamas 0,5 MPa/ 0,3 MPa. +/- 5%.
°C - lauko temperatūra; T1 - į namo sistemą; T2 - grįžtama iš namo; Q - galia %

Sudarė:

UAB Gren Trakai

Pardavimo ir klientų aptarnavimo vadovas

Edgaras Gurskis

Trakų rajono savivaldybės administracijos
Statybos, ūkio plėtros ir turto valdymo
skyriaus vedėjas

Paulius Undzėnas

Trakų rajono savivaldybės administracijos

Statybos, ūkio plėtros ir turto valdymo skyriaus specialistas


Modest Gornatkevič

SUDERINTA:
Trakų raj. savivaldybės administracijos direktorė
Dovilė Daudaitė.....
2024 m. spalio mėn.....d.

TVIRTINU:
UAB Gren Trakai direktorė
Nelija Griniūtė.....
2024 m. spalio mėn. 07 d.

**Sodų g. 23A, Bažnyčios g. 11; 21; 24, Lauko g. 8; 10; 12; 12A;20, Geležinkelio g. 28, N. Sodybos 36,
Lentvaryje, šilumnešio parametrų kokybinio reguliavimo temperatūrų grafikas šilumos tiekimo-vartotojimo riba,skaičiuotina
patalpų temperatūra +18 C (leistinas vidutinis paros nukrypimas +/-5%)**

Eil. Nr.	°C	T2	T1	Q
1	10	40,4	65,0	0,195
2	9	40,6	66,0	0,220
3	8	40,8	66,5	0,244
4	7	41,0	67,0	0,268
5	6	41,5	67,2	0,293
6	5	42,0	67,5	0,317
7	4	42,5	67,9	0,341
8	3	43,0	68,5	0,366
9	2	43,4	68,6	0,390
10	1	43,0	68,8	0,415
11	0	43,6	69,0	0,439
12	-1	43,5	69,2	0,463
13	-2	43,7	69,6	0,488
14	-3	44,0	69,9	0,512
15	-4	45,1	70,0	0,537
16	-5	46,3	71,0	0,561
17	-6	47,0	70,5	0,585
18	-7	48,4	72,0	0,610
19	-8	48,7	73,0	0,634
20	-9	49,0	74,0	0,659
21	-10	49,4	75,0	0,683
22	-11	49,7	76,0	0,707
23	-12	51,0	77,0	0,732
24	-13	54,1	78,0	0,756
25	-14	55,2	79,3	0,780
26	-15	56,4	80,0	0,805
27	-16	57,2	82,0	0,829
28	-17	58,0	86,4	0,854
29	-18	59,5	87,7	0,878
30	-19	60,3	88,9	0,902
31	-20	61,5	89,6	0,927
32	-21	62,2	91,5	0,951
33	-22	62,5	92,3	0,976
34	-23	63,0	93,0	1,000

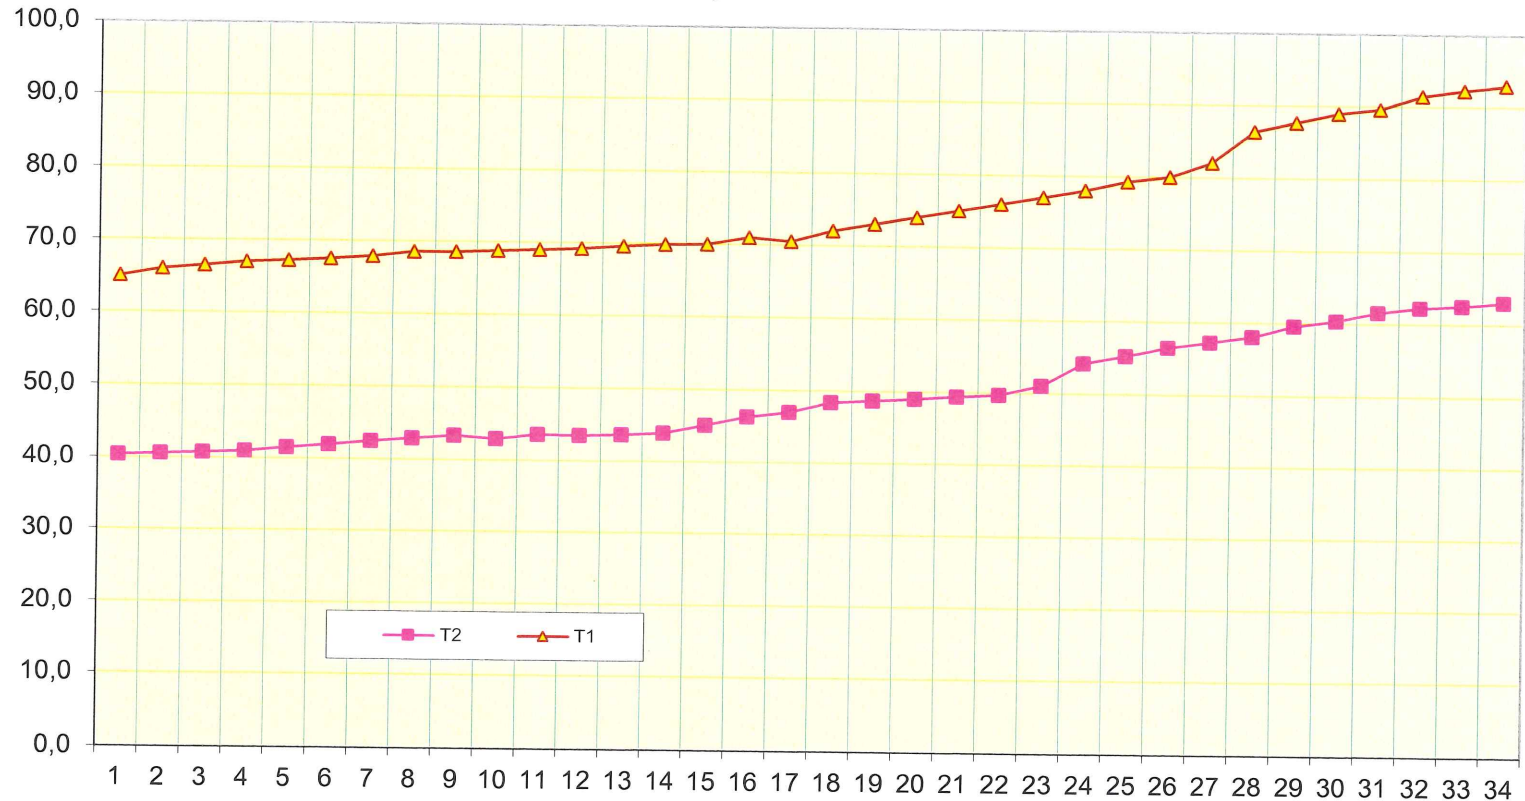

Termofikacinio vandens slėgis šilumos punkto įvade didžiausias paduodamas ir didžiausias grįžtamas
0,45 MPa, / 0,25 MPa, mažiausias paduodamas ir mažiausia grįžtamas 0,35 MPa/ 0,2 MPa. +/- 5%.
°C - lauko temperatūra; T1 - į namo sistemą; T2 - grįžtama iš namo; Q - galia %

Sudarė:
UAB Gren Trakai
Pardavimo ir klientų aptarnavimo vadovas
Edgaras Gurskis

Trakų rajono savivaldybės administracijos
Statybos, ūkio plėtros ir turto valdymo skyriaus specialistas
Modest Gornatkevič

SUDERINTA:

Trakų raj. savivaldybės administracijos direktorė

Dovilė Daudaitė

2024 m. spalio mėn.....d.

TVIRTINU:


UAB Gren Trakai direktorė

Nelija Griniūtė

2024 m. spalio mėn. 07 d.

Pakalnės g. 5;7;24;25;28, N.sodybos g. 27;34;36A I;36A II;38, Bažnyčios g.23II;23I,Kl. Alėja 59, Geležinkelio g.11A;26;30;32, Lentvaryje šilumnešio parametrų kokybinio reguliavimo temperatūrų grafikas šilumos tiekimo-vartotojimo riba,skaičiuotina patalpų temperatūra +18 C (leistinas vidutinis paros nukrypimas +/-5%)

Eil. Nr.	°C	T2	T1	Q
1	10	44,0	64,8	0,195
2	9	44,5	65,0	0,220
3	8	45,0	65,1	0,244
4	7	45,5	65,3	0,268
5	6	46,0	65,5	0,293
6	5	46,5	65,7	0,317
7	4	47,0	65,9	0,341
8	3	48,1	66,2	0,366
9	2	48,4	66,5	0,390
10	1	48,6	66,7	0,415
11	0	48,8	66,9	0,439
12	-1	49,0	67,1	0,463
13	-2	49,2	67,3	0,488
14	-3	49,4	68,0	0,512
15	-4	49,7	69,0	0,537
16	-5	49,9	69,5	0,561
17	-6	50,6	70,0	0,585
18	-7	51,5	71,6	0,610
19	-8	52,0	72,7	0,634
20	-9	53,0	73,3	0,659
21	-10	54,0	75,0	0,683
22	-11	54,5	76,0	0,707
23	-12	54,8	77,0	0,732
24	-13	55,0	78,6	0,756
25	-14	56,0	80,9	0,780
26	-15	57,5	81,5	0,805
27	-16	58,0	83,0	0,829
28	-17	58,2	85,0	0,854
29	-18	59,0	88,0	0,878
30	-19	60,5	89,0	0,902
31	-20	61,0	90,2	0,927
32	-21	62,0	91,5	0,951
33	-22	62,7	92,7	0,976
34	-23	63,0	93,0	1,000

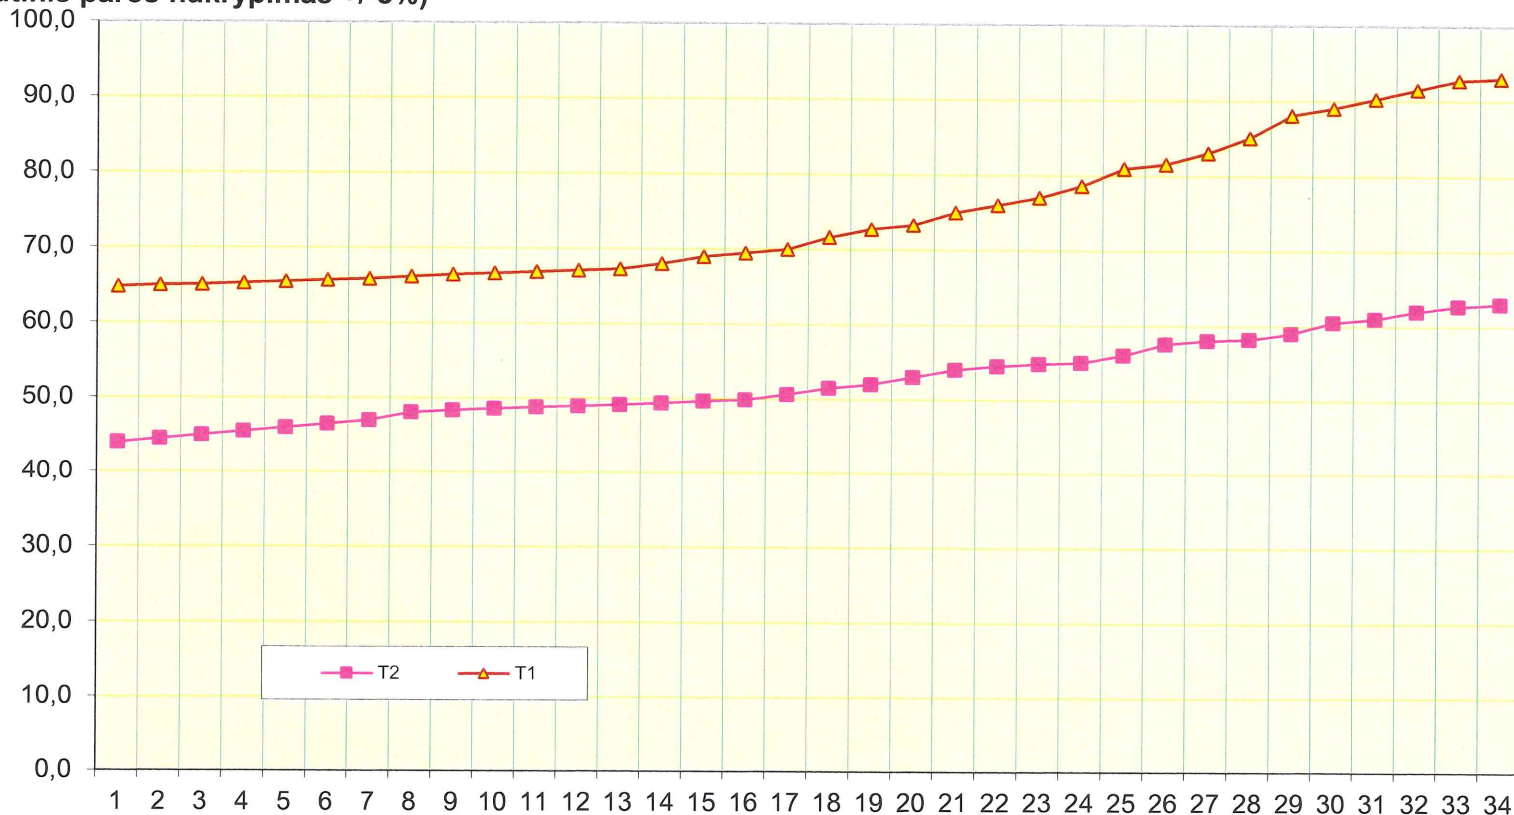

Termofikacinio vandens slėgis šilumos punkto įvade didžiausias paduodamas ir didžiausias grįžtamas 0,5 MPa, / 0,3 MPa, mažiausias paduodamas ir mažiausia grįžtamas 0,5 MPa/ 0,3 MPa. +/- 5%.
°C - lauko temperatūra; T1 - į namo sistemą; T2 - grįžtama iš namo; Q - galia %

Sudarė:

UAB Gren Trakai

Pardavimo ir klientų aptarnavimo vadovas

Edgaras Gurskis

Trakų rajono savivaldybės administracijos

Statybos, ūkio plėtros ir turto valdymo skyriaus specialistas

Modest Gornatkevič

SUDERINTA:
Trakų raj. savivaldybės administracijos direktorė

Dovilė Daudaitė.....

2024 m. spalio mėn.....d.

TVIRTINU:


UAB Gren Trakai direktorė

Nelija Griniūtė.....

2024 m. spalio mėn. 07 d.

Bažnyčios g. 3-1;3-2, Lauko g. 4;6, Ežero g. 4-2; Klevų al. 51, Kilimų g. 2, Lentvaris šilumnešio kokybinio reguliavimo temperatūrų grafikas, šilumos tiekimo-vartojimo riba, skaičiuotina patalpų temperatūra +18°C (leistinas vidutinis paros nukrypimas +/- 5%)

Eil. Nr.	°C	T2	T1	Q
1	10	27,0	47,0	0,195
2	9	28,0	48,0	0,220
3	8	30,0	50,0	0,244
4	7	32,0	52,0	0,268
5	6	36,0	56,0	0,293
6	5	38,0	58,0	0,317
7	4	41,0	61,0	0,341
8	3	42,0	62,0	0,366
9	2	43,0	63,0	0,390
10	1	44,0	64,0	0,415
11	0	45,0	65,0	0,439
12	-1	46,0	66,0	0,463
13	-2	46,0	67,0	0,488
14	-3	48,0	68,0	0,512
15	-4	49,0	69,0	0,537
16	-5	50,0	70,0	0,561
17	-6	50,5	70,5	0,585
18	-7	51,0	71,0	0,610
19	-8	51,9	71,9	0,634
20	-9	52,2	72,2	0,659
21	-10	52,6	72,6	0,683
22	-11	53,1	73,1	0,707
23	-12	53,3	73,3	0,732
24	-13	53,5	73,5	0,756
25	-14	53,9	73,9	0,780
26	-15	54,3	74,3	0,805
27	-16	54,8	74,8	0,829
28	-17	55,5	75,5	0,854
29	-18	56,0	76,0	0,878
30	-19	56,5	76,5	0,902
31	-20	57,0	77,0	0,927
32	-21	58,0	78,0	0,951
33	-22	59,0	79,0	0,976
34	-23	60,0	80,0	1,000

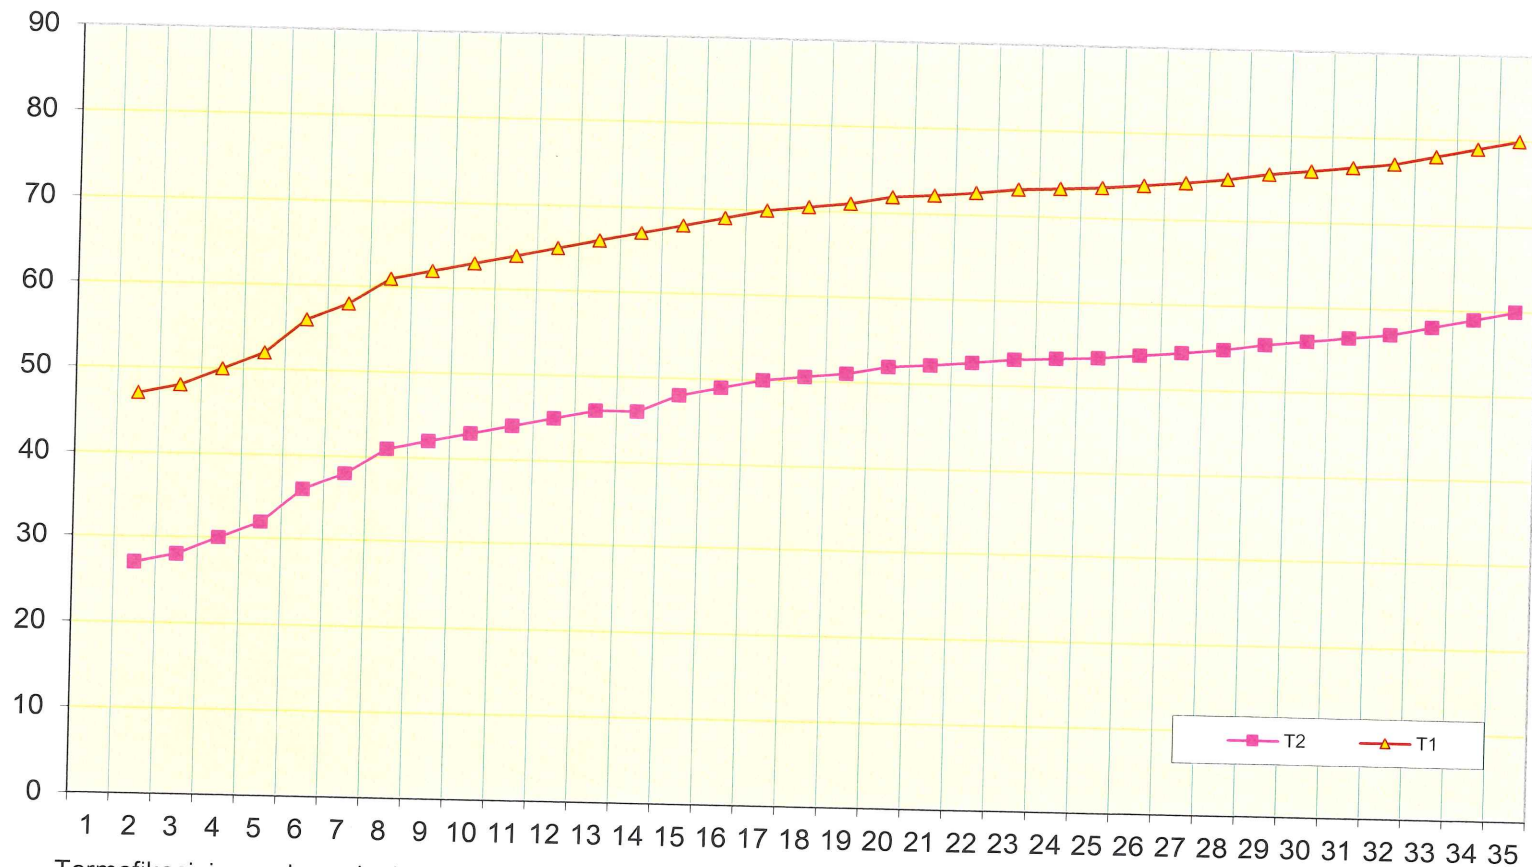

Termofikacinio vandens slėgis šilumos punkto įvade didžiausias paduodamas ir didžiausias grįžtamas 0,5 MPa, / 0,3 MPa, mažiausias paduodamas ir mažiausias grįžtamas 0,45 MPa/ 0,25 MPa. +/- 5%.
°C - lauko temperatūra; T1 - į namo sistemą; T2 - grįžtama iš namo; Q - galia %

Sudarė:

UAB Gren Trakai

Pardavimo ir klientų aptarnavimo vadovas
Edgaras Gurskis

Trakų rajono savivaldybės administracijos
Statybos, ūkio plėtros ir turto valdymo skyriaus specialistas
Modest Gornatkevič

SUDERINTA:
Trakų raj. savivaldybės administracijos direktorė

Dovilė Daudaitė

2024 m. spalio mėn. d.

TVIRTINU:


UAB Gren Trakai direktorė

Nelija Griniūtė

2024 m. spalio mėn. 07 d.

Ežero g. 10, Kl.alėja 30; 34; 61; 38, Vytauto g. 6; 9A; 10, Lentvaris šilumnešio parametrų kokybinio reguliavimo temperatūrų grafikas šilumos tiekimo- vartojimo riba, skaičiuotina patalpų temperatūra +18°C (leistinas vidutinis paros nukrypimas +/- 5%)

Eil. Nr.	°C	T2	T1	Q
1	10	36,0	65,0	0,195
2	9	36,0	65,0	0,220
3	8	36,5	65,4	0,244
4	7	37,0	65,8	0,268
5	6	37,5	65,9	0,293
6	5	38,0	66,0	0,317
7	4	38,5	66,4	0,341
8	3	39,0	66,8	0,366
9	2	40,0	67,2	0,390
10	1	41,0	67,6	0,415
11	0	42,0	68,0	0,439
12	-1	43,0	68,7	0,463
13	-2	43,5	68,9	0,488
14	-3	44,0	69,0	0,512
15	-4	44,5	69,2	0,537
16	-5	45,0	69,9	0,561
17	-6	45,5	70,0	0,585
18	-7	47,0	71,0	0,610
19	-8	49,0	72,0	0,634
20	-9	50,0	73,0	0,659
21	-10	51,0	73,0	0,683
22	-11	52,0	74,0	0,707
23	-12	53,0	75,0	0,732
24	-13	54,0	78,0	0,756
25	-14	55,0	79,0	0,780
26	-15	56,0	83,0	0,805
27	-16	57,0	87,0	0,829
28	-17	58,0	88,0	0,854
29	-18	59,0	89,0	0,878
30	-19	60,0	90,0	0,902
31	-20	61,0	91,0	0,927
32	-21	62,0	92,0	0,951
33	-22	63,0	92,2	0,976
34	-23	64,0	93,0	1,000

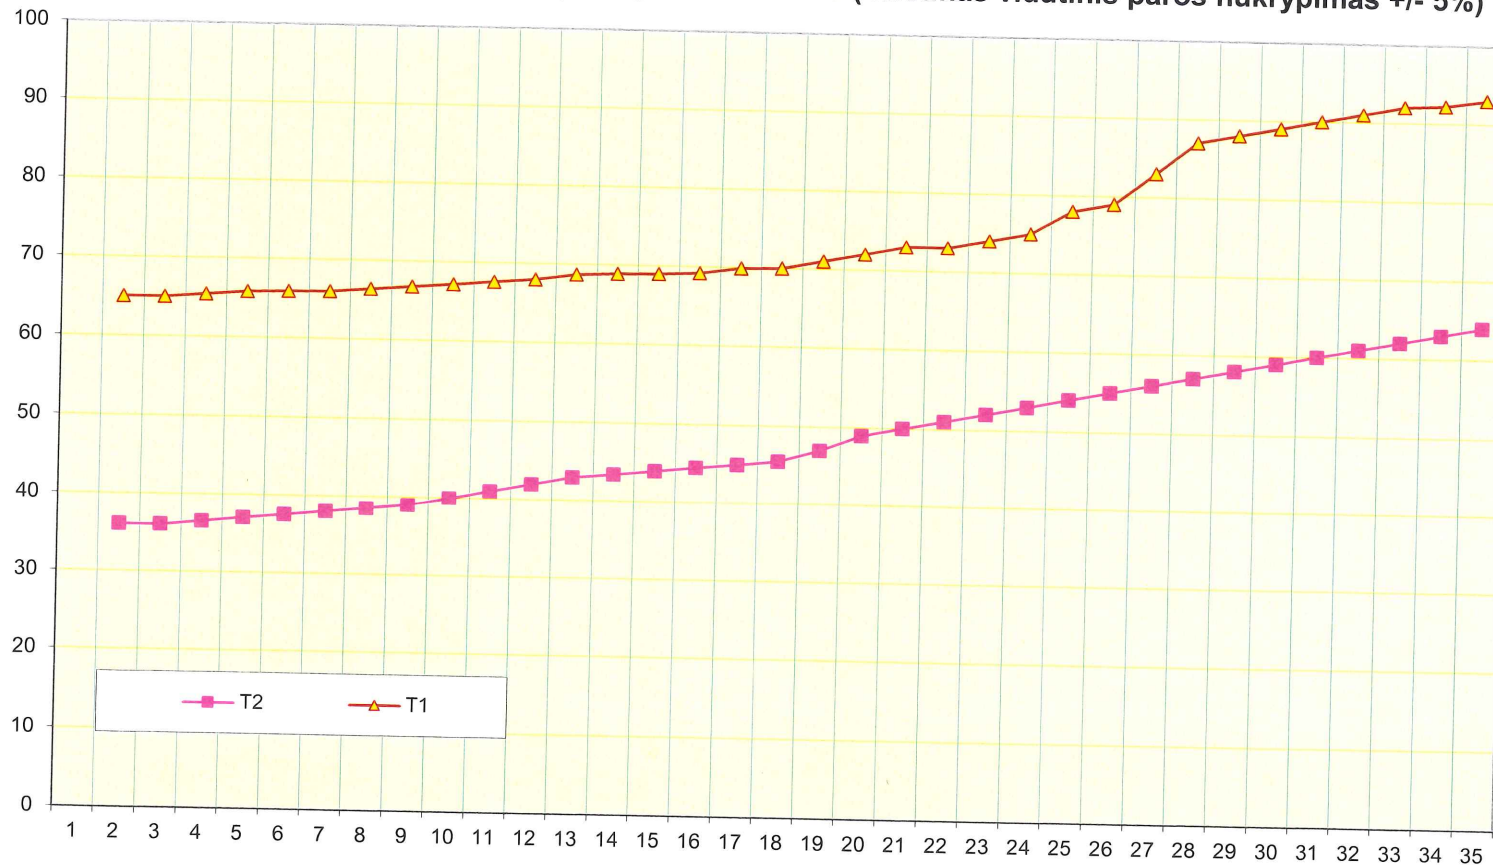

Termofikacinio vandens slėgis šilumos punkto įvade didžiausias paduodamas ir didžiausias grįžtamas 0,5 MPa, / 0,3 MPa, mažiausias paduodamas ir mažiausia grįžtamas 0,45 MPa/ 0,2 MPa. +/- 5%.
°C - lauko temperatūra; T1 - į namo sistemą; T2 - grįžtama iš namo; Q - galia %

Sudarė:

UAB Gren Trakai
Pardavimo ir klientų aptarnavimo vadovas
Edgaras Gurskis

Trakų rajono savivaldybės administracijos
Statybos, ūkio plėtros ir turto valdymo skyriaus specialistas
Modest Gornatkevič

SUDERINTA:
Trakų raj. savivaldybės administracijos direktorė

Dovilė Daudaitė.....

2024 m. spalio mėn.....d.


Bažnyčios g.13;15, Lauko g.3;5;9, Pakalnės g.21;29, Geležinkelio g.34, Fabriko g.4, Lentvaris šilumnešio kokybinio reguliavimo temperatūrų grafikas, šilumos tiekimo-vartojimo riba, skaičiuotina patalpų temperatūra +18°C (leistinas vidutinis paros nukrypimas +/- 5%)

TVIRTINU:
UAB Gren Trakai direktorė

Nelija Griniūtė.....

2024 m. spalio mėn. 07 d.

Eil. Nr.	°C	T2	T1	Q
1	10	36,0	48,0	0,195
2	9	36,2	48,5	0,220
3	8	36,4	49,0	0,244
4	7	36,8	50,0	0,268
5	6	36,0	55,0	0,293
6	5	36,0	57,0	0,317
7	4	36,3	58,0	0,341
8	3	36,8	59,0	0,366
9	2	37,5	62,0	0,390
10	1	36,2	65,0	0,415
11	0	38,1	66,9	0,439
12	-1	38,4	67,2	0,463
13	-2	38,7	67,5	0,488
14	-3	39,0	67,8	0,512
15	-4	39,3	68,1	0,537
16	-5	40,2	69,0	0,561
17	-6	41,2	70,0	0,585
18	-7	42,2	71,0	0,610
19	-8	43,1	71,9	0,634
20	-9	43,4	72,2	0,659
21	-10	43,8	72,6	0,683
22	-11	44,3	73,1	0,707
23	-12	44,5	73,3	0,732
24	-13	44,7	73,5	0,756
25	-14	45,1	73,9	0,780
26	-15	45,5	74,3	0,805
27	-16	46,0	74,8	0,829
28	-17	46,7	75,5	0,854
29	-18	47,2	76,0	0,878
30	-19	47,7	76,5	0,902
31	-20	48,2	77,0	0,927
32	-21	49,2	78,0	0,951
33	-22	50,2	79,0	0,976
34	-23	51,2	80,0	1,000

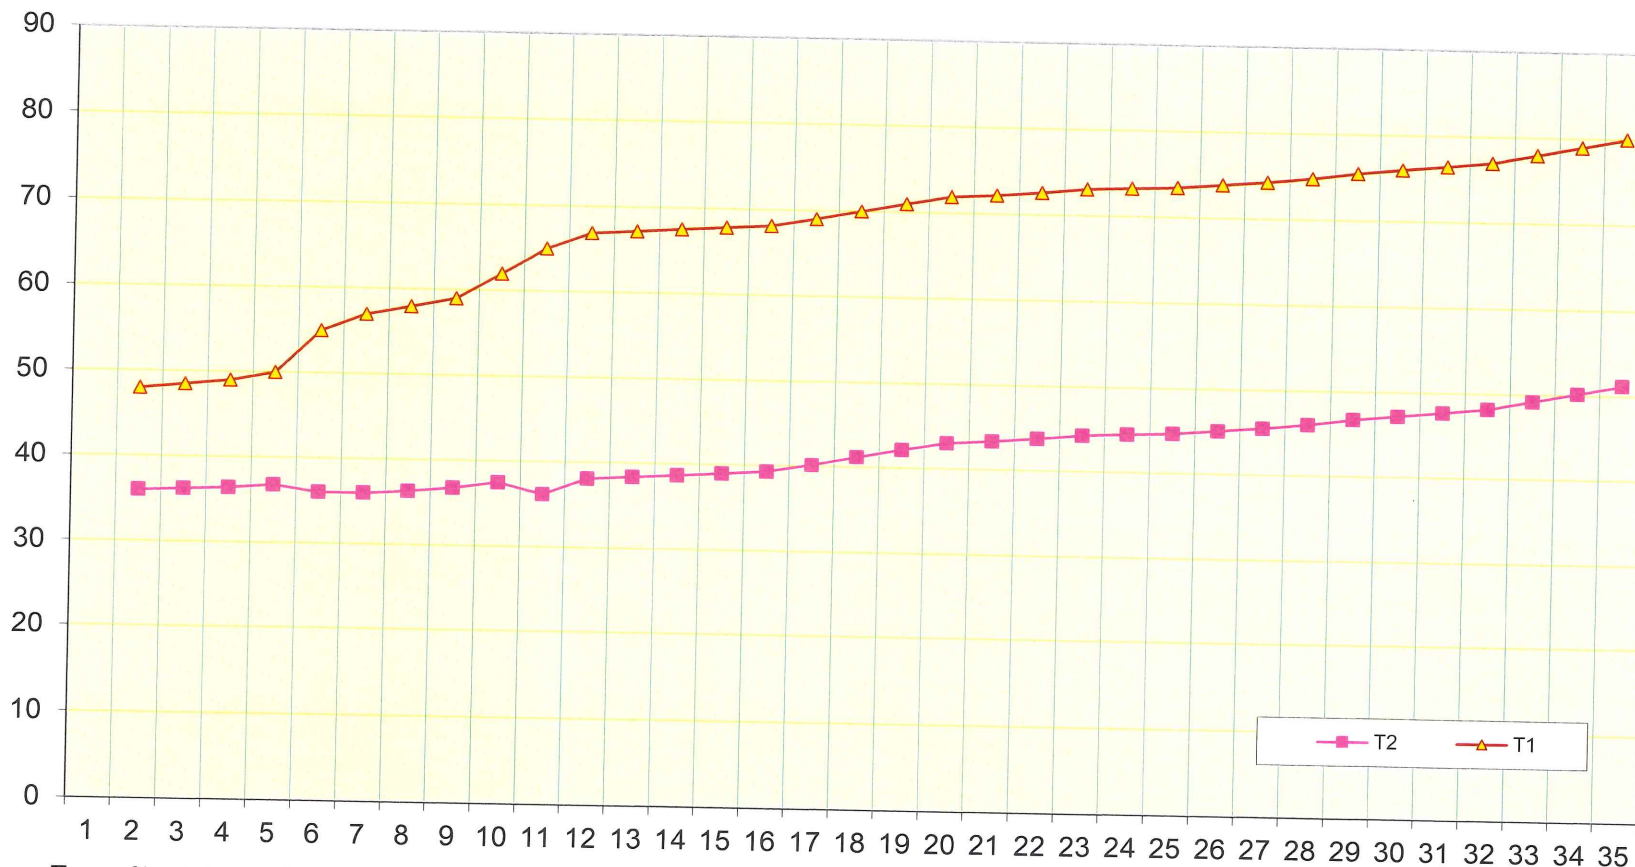

Termofikacinio vandens slėgis šilumos punkto įvade didžiausias paduodamas ir didžiausias grįžtamas 0,5 MPa, / 0,3 MPa, mažiausias paduodamas ir mažiausias grįžtamas 0,45 MPa/ 0,25 MPa. +/- 5%.
°C - lauko temperatūra; T1 - į namo sistemą; T2 - grįžtama iš namo; Q - galia %

Sudarė:

UAB Gren Trakai
Pardavimo ir klientų aptarnavimo vadovas
Edgaras Gurskis

Trakų rajono savivaldybės administracijos
Statybos, ūkio plėtros ir turto valdymo skyriaus specialistas
Modest Gornatkevič

SUDERINTA:

Trakų raj. savivaldybės administracijos direktorė

Dovilė Daudaitė

2024 m. spalio mėn.....d.

TVIRTINU:


UAB Gren Trakai direktorė

Nelija Griniūtė

2024 m. spalio mėn. 07 d.

**Klevų alėja 24;26; Mokyklos g.1, Pakalnės g.27, Lentvaris šilumnešio parametrų
kokybinio reguliavimo temperatūrų grafikas, šilumos tiekimo-vartojimo riba, skaičiuotina patalpų
temperatūra +18°C (leistinas vidutinis paros nukrypimas +/- 5%)**

Eil. Nr.	°C	T2	T1	Q
1	10	41,6	65,0	0,195
2	9	41,8	65,0	0,220
3	8	42,0	65,0	0,244
4	7	42,2	65,2	0,268
5	6	42,4	65,4	0,293
6	5	42,6	65,6	0,317
7	4	42,8	65,7	0,341
8	3	43,0	65,8	0,366
9	2	43,2	65,8	0,390
10	1	43,4	66,0	0,415
11	0	43,6	66,2	0,439
12	-1	43,7	66,5	0,463
13	-2	43,8	67,0	0,488
14	-3	43,9	68,1	0,512
15	-4	44,0	69,0	0,537
16	-5	44,1	69,2	0,561
17	-6	45,0	70,0	0,585
18	-7	46,0	71,2	0,610
19	-8	47,0	72,8	0,634
20	-9	48,0	74,7	0,659
21	-10	49,0	75,0	0,683
22	-11	50,0	76,4	0,707
23	-12	51,0	78,8	0,732
24	-13	53,0	80,1	0,756
25	-14	55,0	81,5	0,780
26	-15	56,0	82,8	0,805
27	-16	57,0	84,1	0,829
28	-17	58,0	85,4	0,854
29	-18	59,0	86,7	0,878
30	-19	60,0	88,0	0,902
31	-20	61,0	89,2	0,927
32	-21	62,0	90,5	0,951
33	-22	62,0	91,8	0,976
34	-23	63,0	92,1	1,000

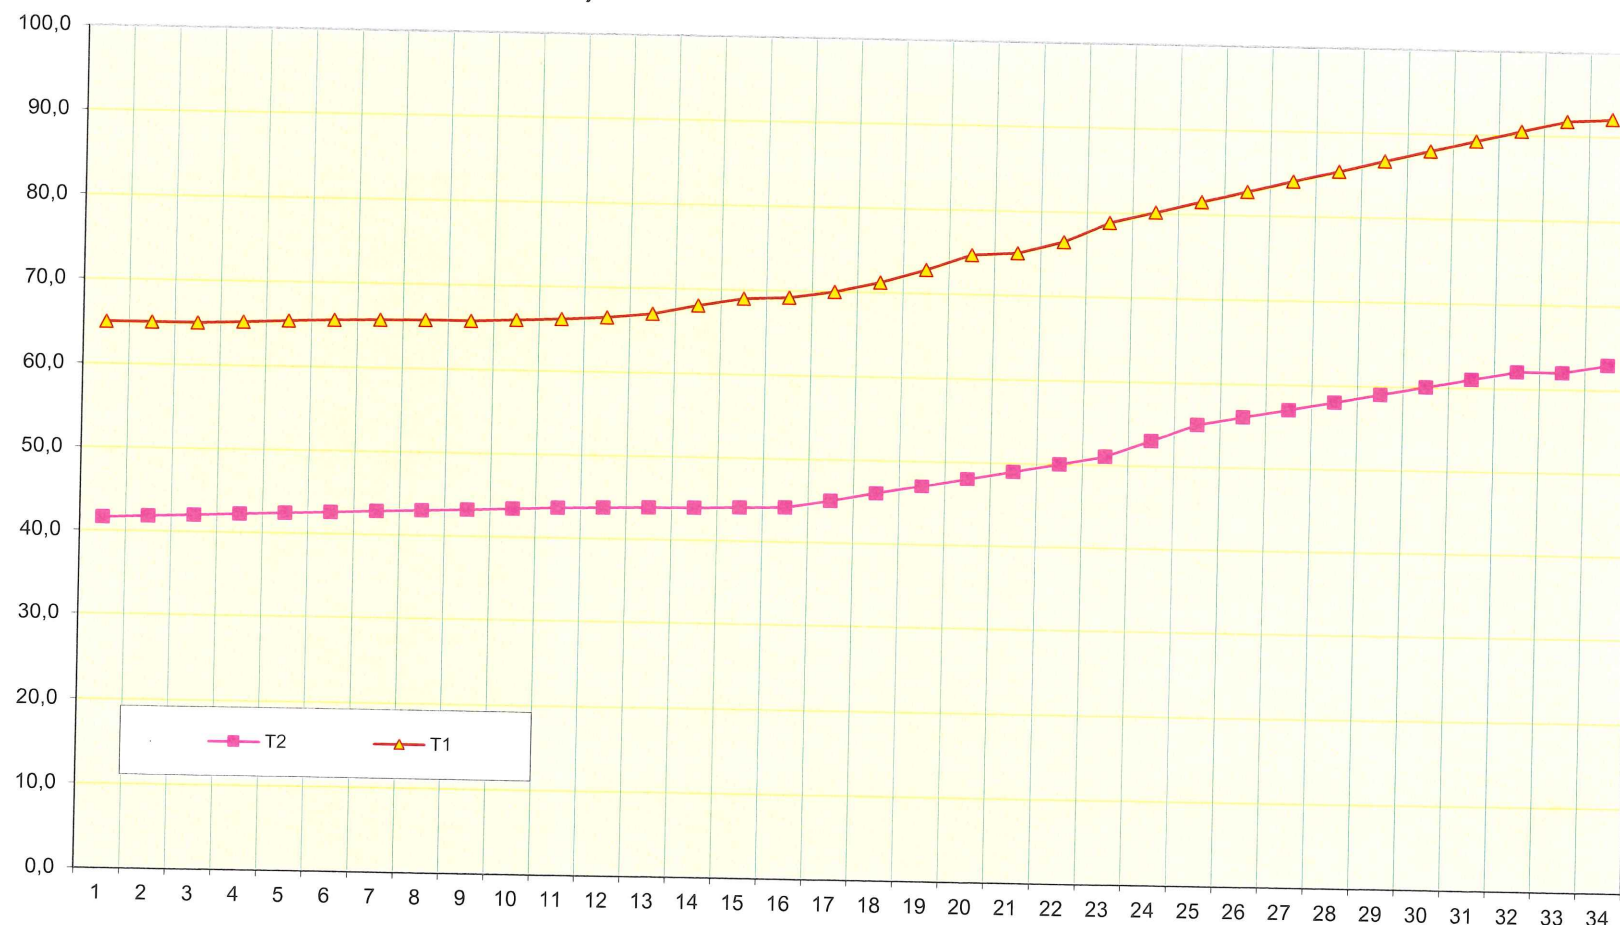

Termofikacinio vandens slėgis šilumos punkto įvade didžiausias paduodamas ir didžiausias grįžtamas
0,5 MPa, / 0,3 MPa, mažiausias paduodamas ir mažiausia grįžtamas 0,45 MPa/ 0,25 MPa. +/- 5%.
°C - lauko temperatūra; T1 - į namo sistemą; T2 - grįžtama iš namo; Q - galia %

Sudarė:

UAB Gren Trakai

Pardavimo ir klientų aptarnavimo vadovas
Edgaras Gurskis

Trakų rajono savivaldybės administracijos
Statybos, ūkio plėtros ir turto valdymo skyriaus specialistas
Modest Gornatkevič

SUDERINTA:

Trakų raj. savivaldybės administracijos direktorė

Dovilė Daudaitė

2024 m. spalio mėn.....d.

TVIRTINU:


UAB Gren Trakai direktorė

Nelija Griniūtė

2024 m. spalio mėn. 07 d.

Ežero g. 6; 12, Kl.alėja 20; 28 I; 28 II; 28A; 32; 36; 47A; 55; 57; 59, Vytauto g. 4; 4C; 7; 8; 9, Tujų g. 1; 3, Kilimų g. 4; 6, Lentvaris šilumnešio parametrų kokybinio reguliavimo temperatūrų grafikas šilumos tiekimo-vartotojimo riba, skaičiuotina patalpų temperatūra +18°C (leistinas vidutinis paros nukrypimas +/-5%)

Eil. Nr.	°C	T2	T1	Q
1	10	34,0	64,8	0,195
2	9	34,0	65,0	0,220
3	8	34,0	65,1	0,244
4	7	34,0	65,3	0,268
5	6	34,0	65,5	0,293
6	5	35,0	65,7	0,317
7	4	36,0	65,9	0,341
8	3	37,0	66,2	0,366
9	2	38,0	66,5	0,390
10	1	39,0	66,7	0,415
11	0	40,0	66,9	0,439
12	-1	41,0	67,1	0,463
13	-2	42,0	67,3	0,488
14	-3	43,0	68,0	0,512
15	-4	44,0	69,0	0,537
16	-5	45,0	69,5	0,561
17	-6	46,0	70,0	0,585
18	-7	46,4	71,6	0,610
19	-8	46,5	72,7	0,634
20	-9	46,6	73,3	0,659
21	-10	46,7	75,0	0,683
22	-11	46,8	76,0	0,707
23	-12	46,9	77,0	0,732
24	-13	48,0	78,6	0,756
25	-14	50,0	80,9	0,780
26	-15	52,0	81,5	0,805
27	-16	54,0	83,0	0,829
28	-17	56,0	85,0	0,854
29	-18	58,0	88,0	0,878
30	-19	60,0	89,0	0,902
31	-20	60,5	90,2	0,927
32	-21	61,0	91,5	0,951
33	-22	62,0	92,7	0,976
34	-23	63,0	93,0	1,000

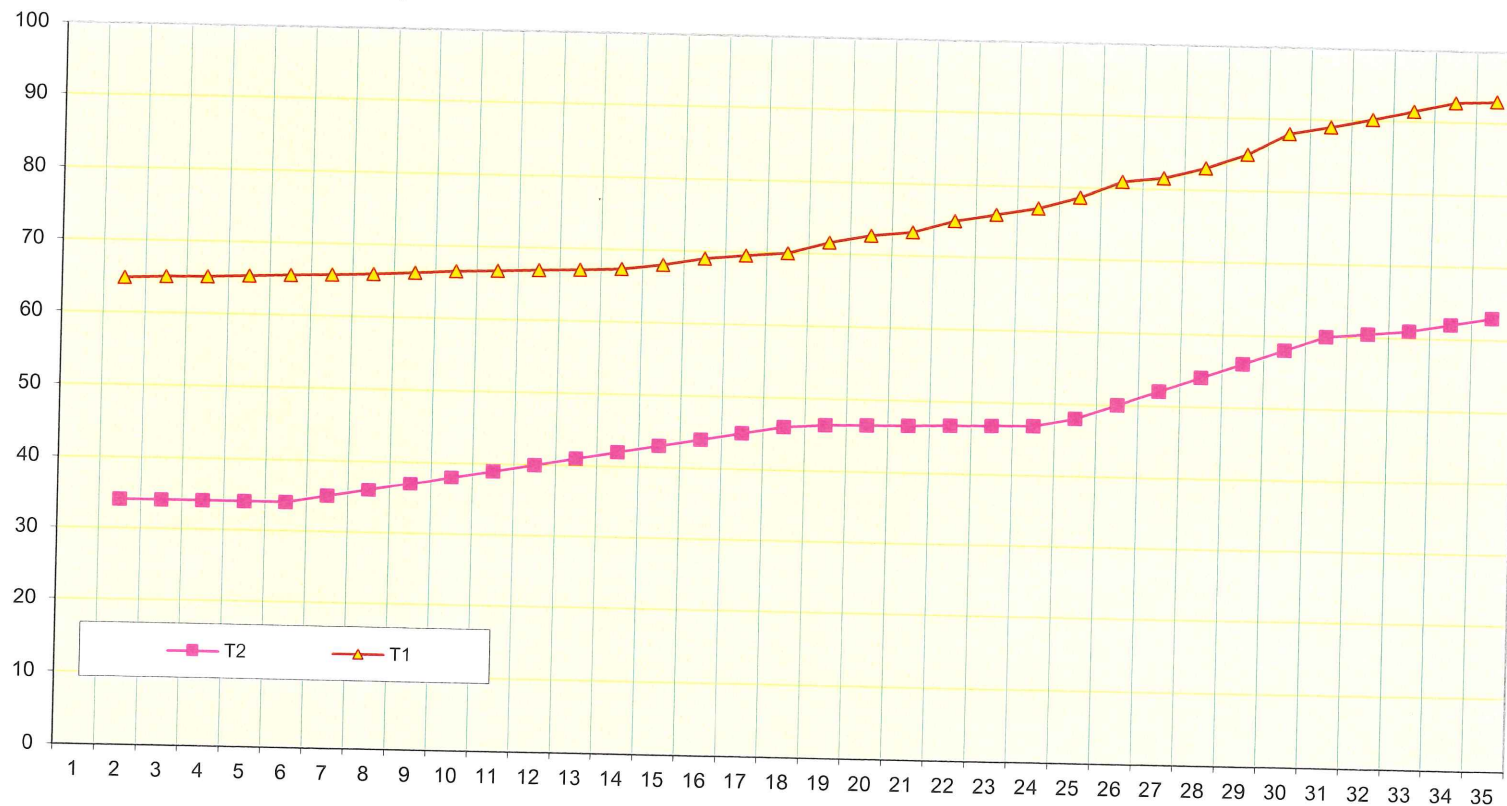

Termofikacinio vandens slėgis šilumos punkto įvade didžiausias paduodamas ir didžiausias grįžtamas 0,5 MPa, / 0,3 MPa, mažiausias paduodamas ir mažiausia grįžtamas 0,45 MPa/ 0,25 MPa. +/- 5%.
°C - lauko temperatūra; T1 - į namo sistemą; T2 - grįžtama iš namo; Q - galia %

Sudarė:

UAB Gren Trakai

Pardavimo ir klientų aptarnavimo vadovas
Edgaras Gurskis

Trakų rajono savivaldybės administracijos
Statybos, ūkio plėtros ir turto valdymo skyriaus specialistas
Modest Gornatkevič


Trakų raj. savivaldybės administracijos direktorė

2024 m. spalio mėn.....d.

parametrų kokybinio temperatūrų grafikas, šilumos tiekimo-vartojimo riba, skaičiuotina patalpų temperatūra $+18^{\circ}\text{C}$ (leistinas vidutinis paros nukrypimas $\pm 5\%$)

UAB Gren Trakai direktore

2024 m. spalio mėn. 07 d.

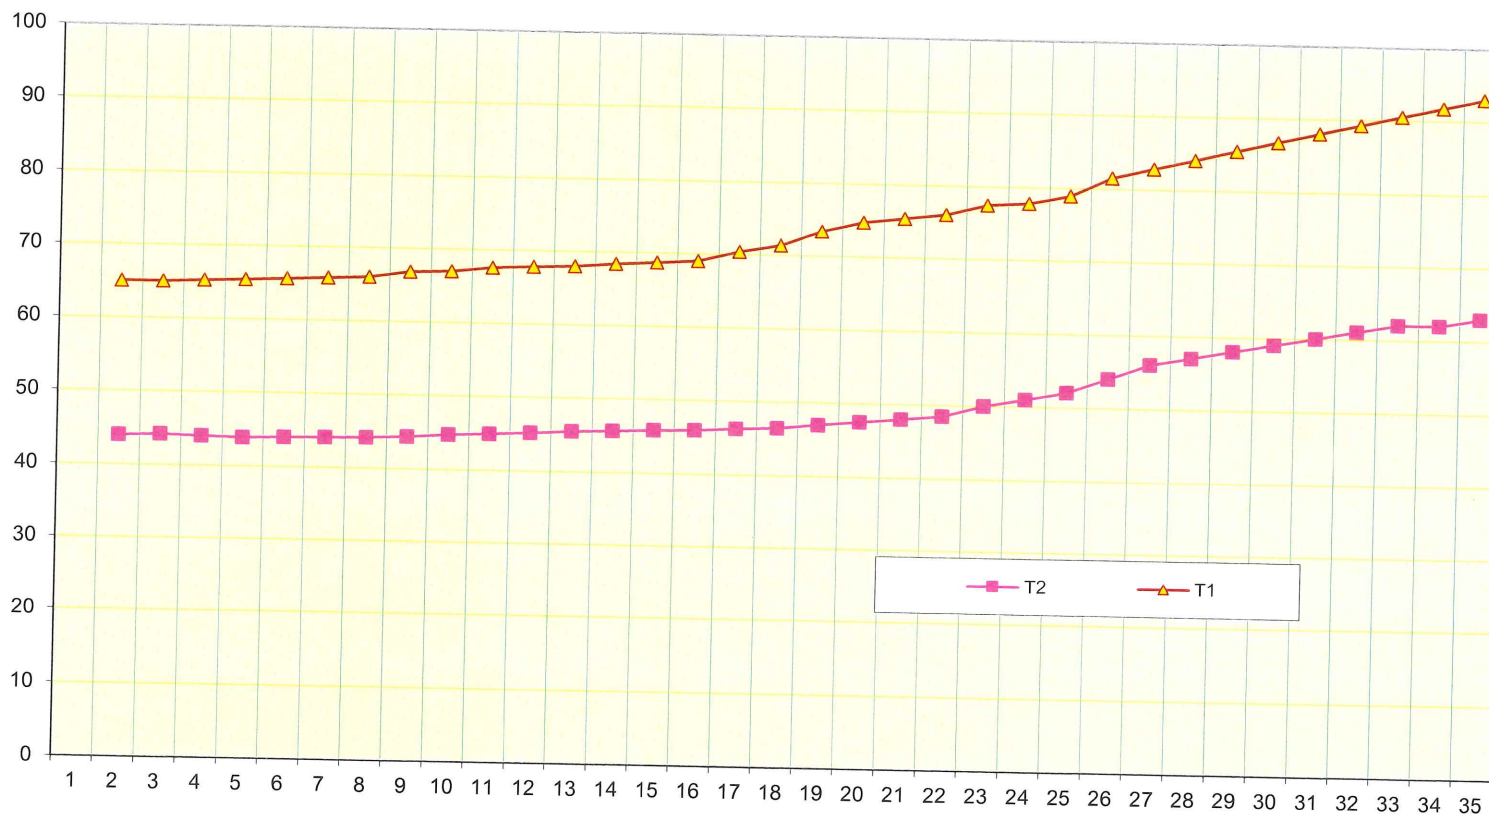

Termofikacinio vandens slėgis šilumos punkto įvade didžiausias paduodamas ir didžiausias grįžtamas 0,5 MPa, / 0,3 MPa, mažiausias paduodamas ir mažiausia grįžtamas 0,45 MPa/ 0,25 MPa. +/- 5%.
°C - lauko temperatūra; T1 - į namo sistemą; T2 - grįžtama iš namo; Q - galia %

UAB Gren Trakai
Pardavimo ir klientų aptarnavimo vadovas
Edgaras Gurskis

Trakų rajono savivaldybės administracijos
Statybos, ūkio plėtros ir turto valdymo skyriaus specialistas
Modest Gornatkevič

SUDERINTA:

Trakų raj. savivaldybės administracijos direktorė

Dovilė Daudaitė

2024 m. spalio mėn.....d.

TVIRTINU:


UAB Gren Trakai direktorė

Nelija Griniūtė

2024 m. spalio mėn. 07 d.

Senkelio g.11;3;5;1, šilumnešio parametrų kokybinio reguliavimo temperatūrų grafikas, šilumos tiekimo-vartotojimo riba, skaičiuotina patalpų temperatūra +18°C (leistinas vidutinis paros nukrypimas +/- 5%)

Eil. Nr.	°C	T2	T1	Q
1	10	37,0	29,0	0,195
2	9	37,0	29,0	0,220
3	8	37,0	30,0	0,244
4	7	37,0	30,0	0,268
5	6	37,0	31,0	0,293
6	5	37,0	32,0	0,317
7	4	38,0	33,0	0,341
8	3	39,0	34,0	0,366
9	2	40,0	35,0	0,390
10	1	41,0	36,0	0,415
11	0	42,0	37,0	0,439
12	-1	43,0	37,0	0,463
13	-2	44,0	38,0	0,488
14	-3	45,0	38,0	0,512
15	-4	46,0	39,0	0,537
16	-5	47,0	40,0	0,561
17	-6	48,0	41,0	0,585
18	-7	49,0	42,0	0,610
19	-8	49,0	42,0	0,634
20	-9	50,0	43,0	0,659
21	-10	51,0	44,0	0,683
22	-11	52,0	45,0	0,707
23	-12	52,0	46,0	0,732
24	-13	54,0	47,0	0,756
25	-14	55,0	48,0	0,780
26	-15	55,0	48,0	0,805
27	-16	56,0	49,0	0,829
28	-17	57,0	50,0	0,854
29	-18	57,0	50,0	0,878
30	-19	59,0	51,0	0,902
31	-20	61,0	52,0	0,927
32	-21	61,0	52,0	0,951
33	-22	63,0	52,0	0,976
34	-23	65,0	52,0	1,000

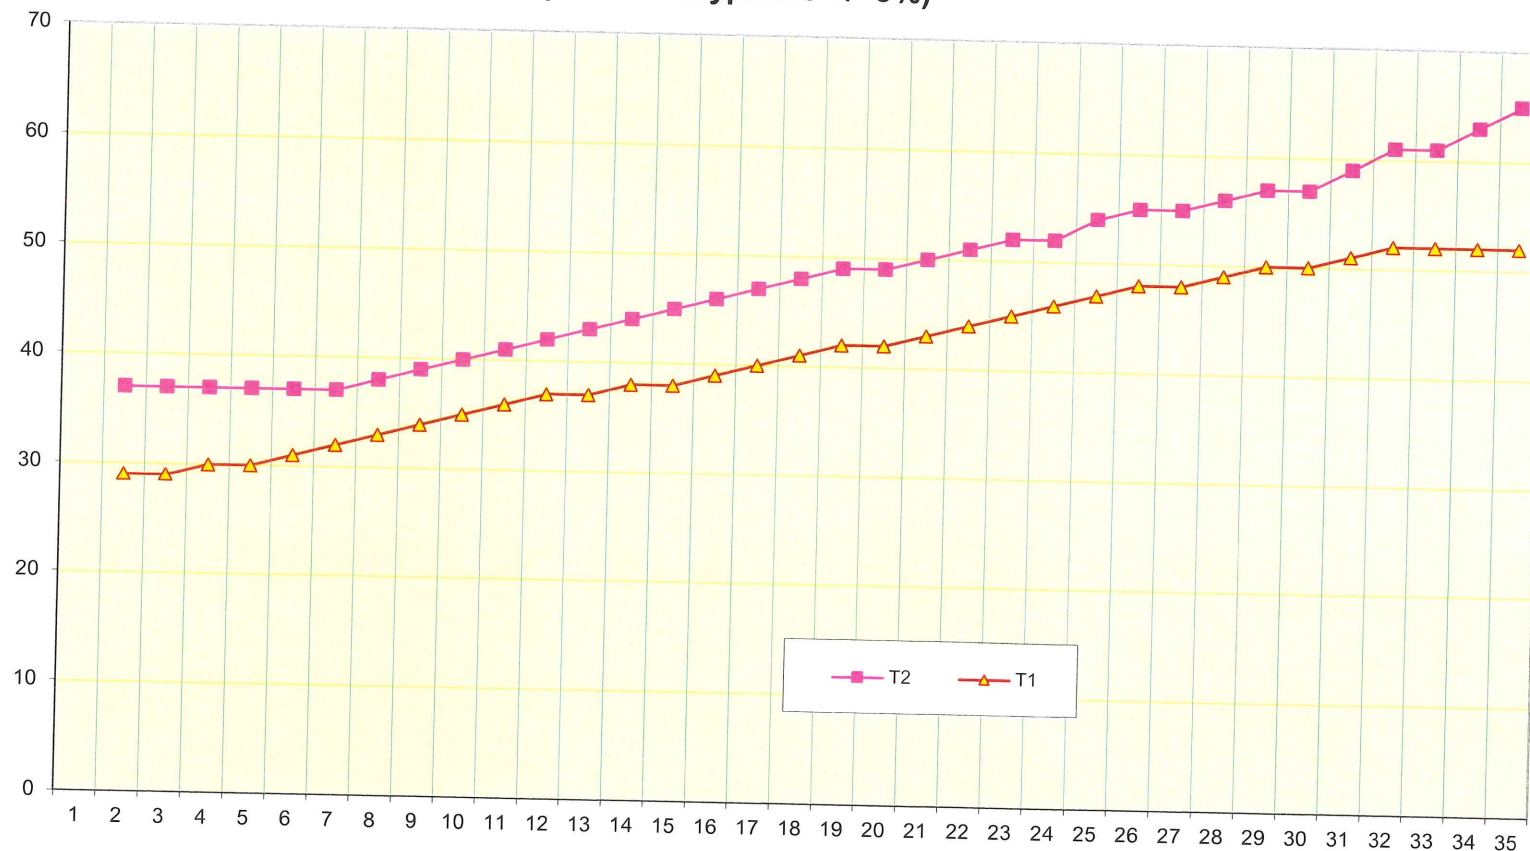

Termofikacinio vandens slėgis šilumos punkto įvade didžiausias paduodamas ir didžiausias grįžtamas 0,4 MPa, / 0,2 MPa, mažiausias paduodamas ir mažiausia grįžtamas 0,3 MPa/ 0,15 MPa. +/- 5%.
°C - lauko temperatūra; T1 - į namo sistemą; T2 - grįžtama iš namo; Q - galia %

Sudarė:

UAB Gren Trakai

Pardavimo ir klientų aptarnavimo vadovas
Edgaras Gurskis

Trakų rajono savivaldybės administracijos
Statybos, ūkio plėtros ir turto valdymo skyriaus specialistas
Modest Gornatkevič

SUDERINTA:

Trakų raj. savivaldybės administracijos direktorė

Dovilė Daudaitė.....

2024 m. spalio mėn.....d.

TVIRTINU:


UAB Gren Trakai direktorė

Nelija Griniūtė.....

2024 m. spalio mėn. 07 d.

Vytauto g. 22 ;37 bank; 55; 47/49; 68,Trakų g. 13, Mindaugo g. 17; 13; 13 g; 15A ū; 15A t, Birutės g. 27 adm.; 38; 48, Trakai šilumnešio parametrų kokybinio reguliavimo temperatūrų grafikas, šilumos tiekimo-vartojimo riba,skaičiuotina patalpų temperatūra +18°C (leistinas vidutinis paros nukrypimas +/- 5%)

Eil. Nr.	°C	T2	T1	Q
1	10	36,0	63,0	0,195
2	9	37,0	64,0	0,220
3	8	37,5	65,0	0,244
4	7	38,0	65,5	0,268
5	6	38,2	65,0	0,293
6	5	38,5	65,2	0,317
7	4	38,7	65,7	0,341
8	3	39,0	66,0	0,366
9	2	39,5	66,5	0,390
10	1	40,0	67,0	0,415
11	0	41,0	67,4	0,439
12	-1	41,5	67,8	0,463
13	-2	42,0	68,0	0,488
14	-3	42,5	68,1	0,512
15	-4	43,0	68,5	0,537
16	-5	43,5	69,0	0,561
17	-6	44,0	70,0	0,585
18	-7	44,5	70,0	0,610
19	-8	45,0	73,0	0,634
20	-9	46,0	74,0	0,659
21	-10	47,0	75,0	0,683
22	-11	48,5	76,0	0,707
23	-12	51,0	77,1	0,732
24	-13	52,0	78,0	0,756
25	-14	54,0	79,0	0,780
26	-15	56,0	81,1	0,805
27	-16	57,0	83,5	0,829
28	-17	58,0	85,4	0,854
29	-18	59,0	86,7	0,878
30	-19	60,0	88,0	0,902
31	-20	61,0	89,2	0,927
32	-21	62,0	91,0	0,951
33	-22	62,0	92,3	0,976
34	-23	63,0	93,0	1,000

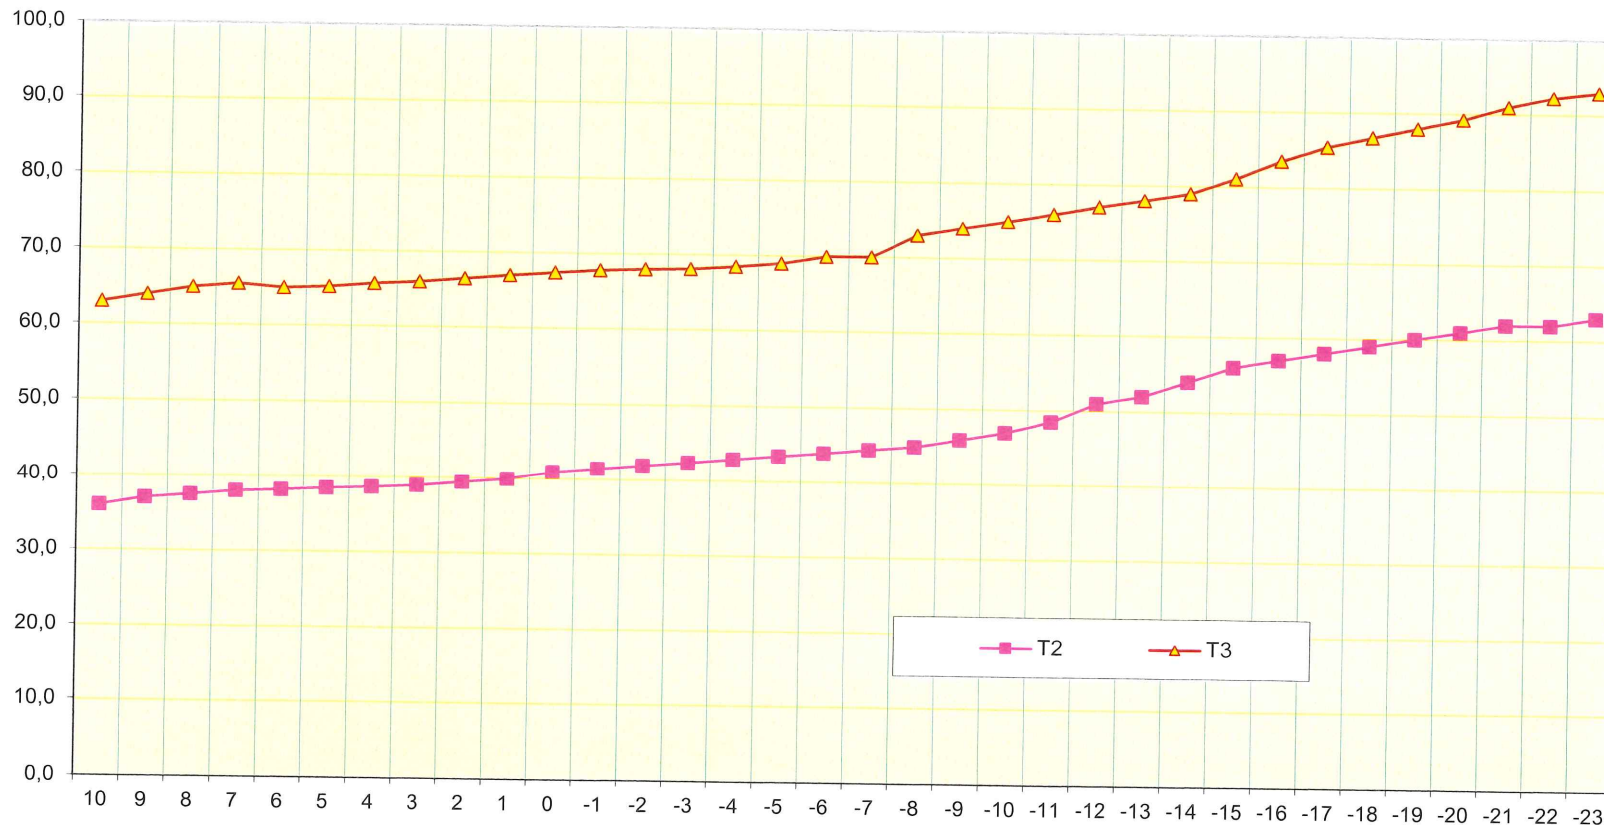

Termofikacinio vandens slėgis šilumos punkto įvade didžiausias paduodamas ir didžiausias grįžtamas 0,5 MPa, / 0,3 MPa, mažiausias paduodamas ir mažiausia grįžtamas 0,35 MPa/ 0,20 MPa. +/- 5%.
°C - lauko temperatūra; T1 - į namo sistemą; T2 - grįžtama iš namo; Q - galia %

Sudarė:

UAB Gren Trakai

Pardavimo ir klientų aptarnavimo vadovas

Edgaras Gurskis

Trakų rajono savivaldybės administracijos

Statybos, ūkio plėtros ir turto valdymo skyriaus specialistas

Modest Gornatkevič

SUDERINTA:

Trakų raj. savivaldybės administracijos direktorė

Dovilė Daudaitė

2024 m. spalio mėn.....d.

Vytauto g. 48B ;62; 69, Mindaugo g. 4, Vienuolyno g. 7; 9, Trakai šilumnešio parametrų kokybinis reguliavimo temperatūrų grafikas, šilumos tiekimo-vartojimo riba,skaičiuotina patalpų temperatūra +18° C (leistinas vidutinis paros nukrypimas +/-5%)


TVIRTINU:

UAB Gren Trakai direktorė

Nelija Griniūtė

2024 m. spalio mėn. 07 d.

Eil. Nr.	°C	T2	T1	Q
1	10	45,0	65,0	0,195
2	9	45,0	65,0	0,220
3	8	45,0	65,0	0,244
4	7	44,4	65,2	0,268
5	6	44,4	65,4	0,293
6	5	44,8	65,8	0,317
7	4	45,0	66,2	0,341
8	3	45,2	66,6	0,366
9	2	45,5	67,0	0,390
10	1	45,8	67,2	0,415
11	0	46,0	67,4	0,439
12	-1	46,3	67,6	0,463
13	-2	46,6	68,1	0,488
14	-3	46,8	68,7	0,512
15	-4	47,0	69,0	0,537
16	-5	47,5	70,4	0,561
17	-6	48,0	71,3	0,585
18	-7	48,5	72,6	0,610
19	-8	49,0	73,0	0,634
20	-9	50,0	73,1	0,659
21	-10	52,0	74,0	0,683
22	-11	54,0	75,0	0,707
23	-12	55,0	76,0	0,732
24	-13	56,0	77,6	0,756
25	-14	57,0	79,0	0,780
26	-15	57,0	81,0	0,805
27	-16	58,0	83,6	0,829
28	-17	58,5	85,4	0,854
29	-18	59,0	86,7	0,878
30	-19	60,0	88,0	0,902
31	-20	61,0	89,2	0,927
32	-21	62,0	90,5	0,951
33	-22	62,0	91,8	0,976
34	-23	63,5	93,0	1,000

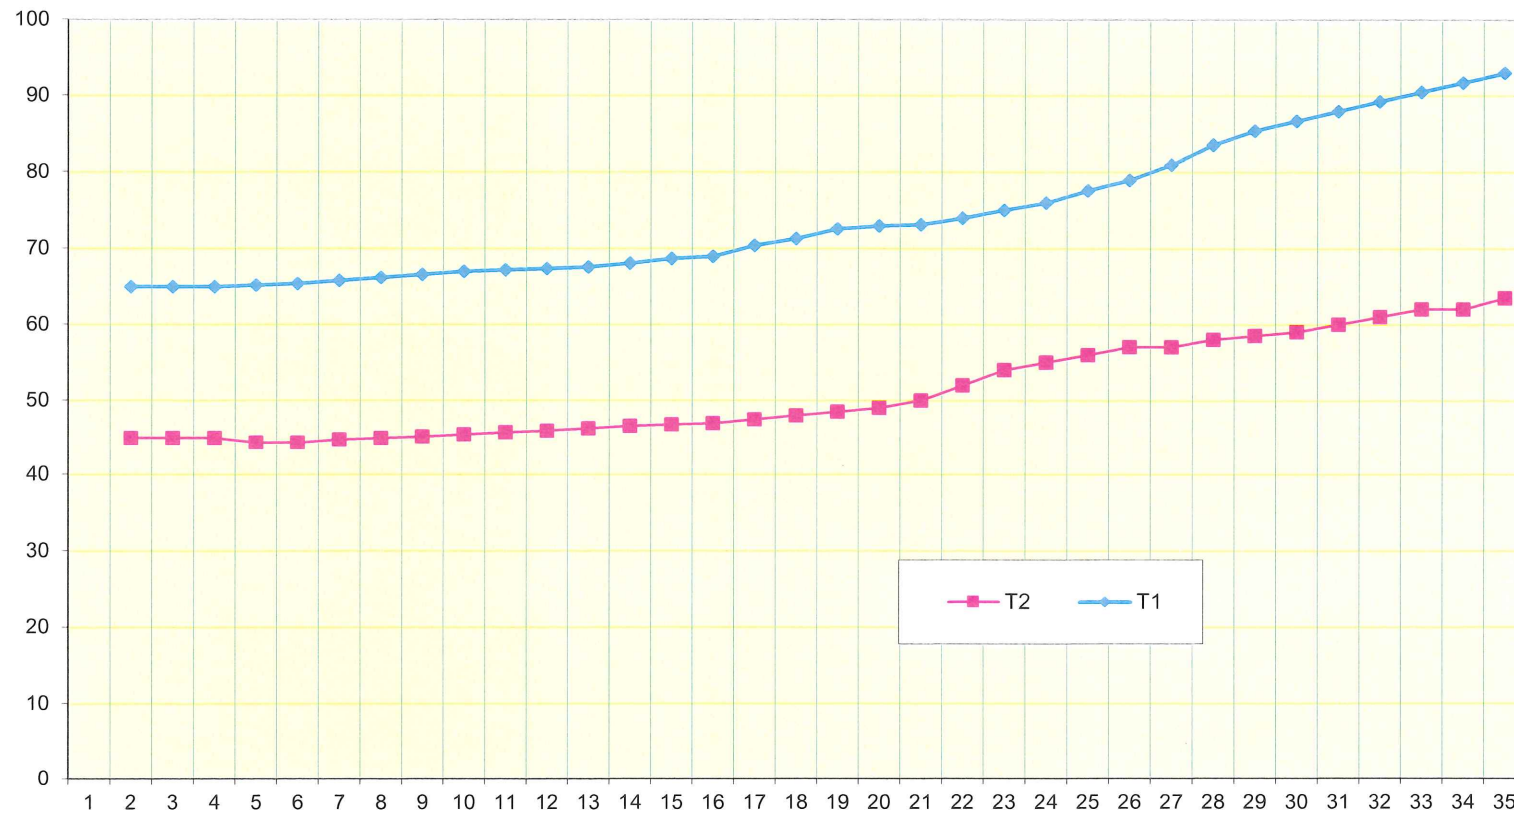

Termofikacinio vandens slėgis šilumos punkto įvade didžiausias paduodamas ir didžiausias grįžtamas 0,4 MPa, / 0,25 MPa, mažiausias paduodamas ir mažiausia grįžtamas 0,35 MPa/ 0,2 MPa. +/- 5%.
°C - lauko temperatūra; T1 - į namo sistemą; T2 - grįžtama iš namo; Q - galia %

Sudarė:

UAB Gren Trakai

Pardavimo ir klientų aptarnavimo vadovas

Edgaras Gurskis

Trakų rajono savivaldybės administracijos

Statybos, ūkio plėtros ir turto valdymo skyriaus specialistas

Modest Gornatkevič

SUDERINTA:

Trakų raj. savivaldybės administracijos direktorė

Dovilė Daudaitė.....

2024 m. spalio mėn.....d.

TVIRTINU:


UAB Gren Trakai direktorė

Nelija Griniūtė.....

2024 m. spalio mėn. 07 d.

Vytauto g. 54; 50A; 76, Mindaugo g. 20; 17, Birutės g. 41; 42; 43; 29, Trakai šilumnešio parametrų kokybinio reguliavimo temperatūrų grafikas, šilumos tiekimo-vartojimo riba, skaičiuotina patalpų temperatūra +18°C (leistinas vidutinis paros nukrypimas +/- 5%)

Eil. Nr.	°C	T2	T1	Q
1	10	45,0	65,0	0,195
2	9	45,2	65,0	0,220
3	8	45,2	65,2	0,244
4	7	45,4	65,5	0,268
5	6	45,7	65,8	0,293
6	5	45,8	66,0	0,317
7	4	45,9	66,2	0,341
8	3	45,9	66,4	0,366
9	2	46,0	66,7	0,390
10	1	46,2	66,9	0,415
11	0	46,4	67,2	0,439
12	-1	46,5	67,5	0,463
13	-2	46,6	68,0	0,488
14	-3	46,7	68,4	0,512
15	-4	46,8	69,5	0,537
16	-5	47,0	70,0	0,561
17	-6	47,4	71,5	0,585
18	-7	47,7	72,4	0,610
19	-8	48,0	72,8	0,634
20	-9	50,0	73,0	0,659
21	-10	52,0	73,2	0,683
22	-11	53,0	74,0	0,707
23	-12	54,0	75,0	0,732
24	-13	55,0	76,0	0,756
25	-14	56,0	78,0	0,780
26	-15	57,0	80,0	0,805
27	-16	58,0	83,0	0,829
28	-17	58,9	85,4	0,854
29	-18	59,0	86,7	0,878
30	-19	62,0	88,0	0,902
31	-20	65,0	89,2	0,927
32	-21	67,0	90,5	0,951
33	-22	68,0	91,8	0,976
34	-23	69,0	92,3	1,000

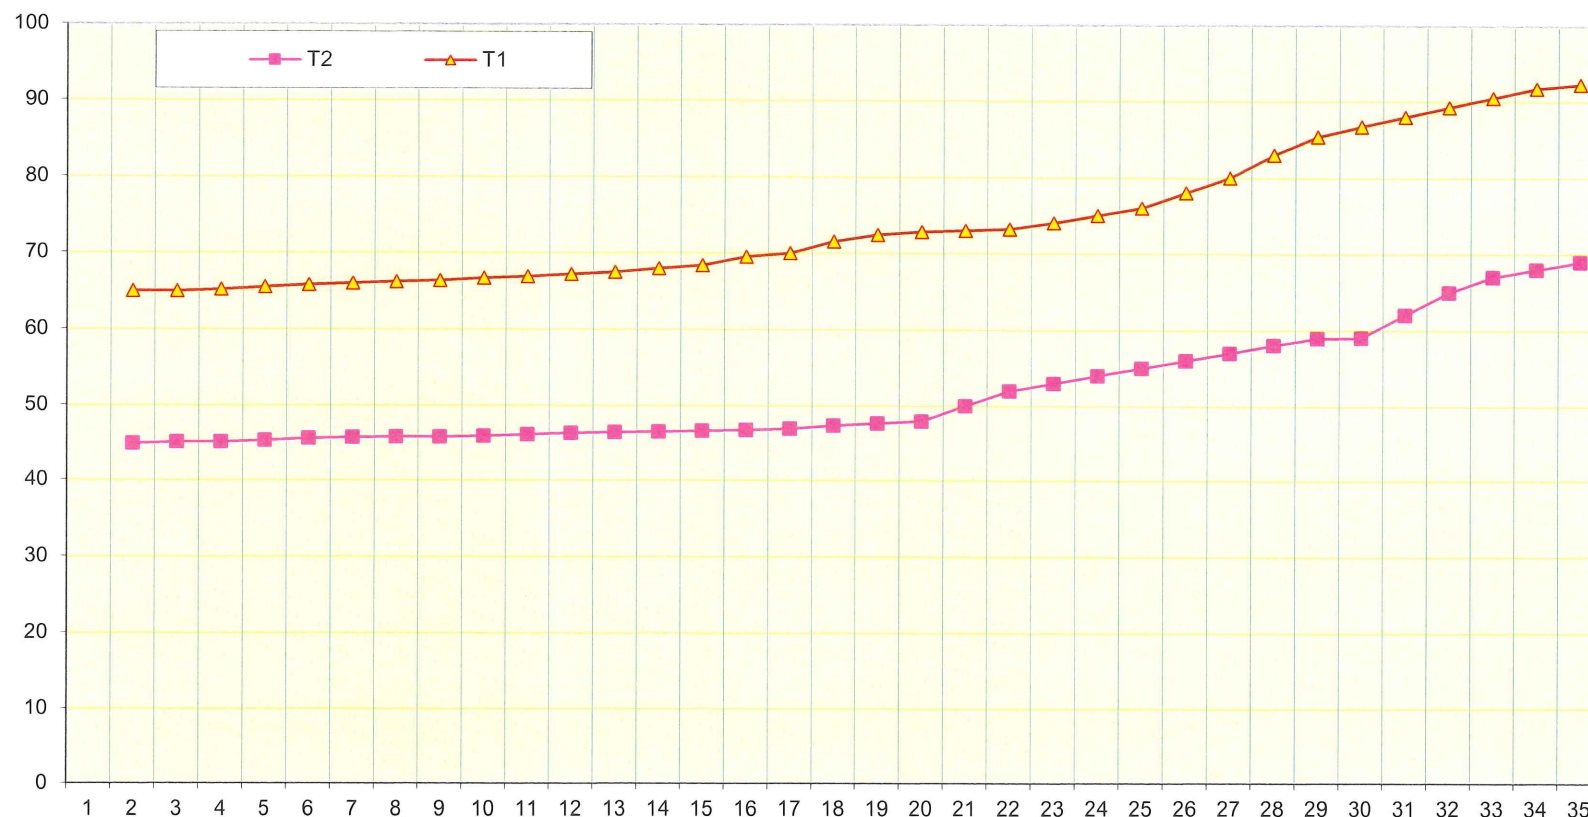

Termofikacinio vandens slėgis šilumos punkto įvade didžiausias paduodamas ir didžiausias grįžtamas 0,4 MPa, / 0,25 MPa, mažiausias paduodamas ir mažiausia grįžtamas 0,35 MPa/ 0,2 MPa. +/- 5%.
°C - lauko temperatūra; T1 - į namo sistemą; T2 - grįžtama iš namo; Q - galia %

Sudarė:

UAB Gren Trakai
Pardavimo ir klientų aptarnavimo vadovas
Edgaras Gurskis

Trakų rajono savivaldybės administracijos
Statybos, ūkio plėtros ir turto valdymo skyriaus specialistas
Modest Gornatkevič

SUDERINTA:

Trakų raj. savivaldybės administracijos direktorė

Dovilė Daudaitė.....

2024 m. spalio mėn.....d.

TVIRTINU:


UAB Gren Trakai direktorė

Nelija Griniūtė.....

2024 m. spalio mėn. 07 d.

Gėlių g. 5, Vytauto g. 44; 52; 64A; 78, Trakai šilumnešio parametrų kokybinio reguliavimo temperatūrų grafikas, šilumos tiekimo-vartotojimo riba, skaičiuotina patalpų temperatūra +18°C (leistinas vidutinis paros nukrypimas +/-5%)

Eil. Nr.	°C	T2	T1	Q
1	10	37,4	62,8	0,195
2	9	37,0	63,0	0,220
3	8	38,0	63,4	0,244
4	7	38,0	64,0	0,268
5	6	39,8	64,5	0,293
6	5	41,0	65,0	0,317
7	4	42,0	65,5	0,341
8	3	42,5	66,6	0,366
9	2	43,0	66,9	0,390
10	1	43,5	67,0	0,415
11	0	44,0	67,5	0,439
12	-1	45,0	68,0	0,463
13	-2	45,4	68,5	0,488
14	-3	45,8	68,9	0,512
15	-4	46,2	69,0	0,537
16	-5	46,5	69,3	0,561
17	-6	46,9	71,5	0,585
18	-7	47,2	72,0	0,610
19	-8	47,4	72,6	0,634
20	-9	47,8	73,2	0,659
21	-10	48,2	73,5	0,683
22	-11	48,6	74,0	0,707
23	-12	48,9	74,2	0,732
24	-13	49,6	74,6	0,756
25	-14	52,0	74,8	0,780
26	-15	53,0	75,0	0,805
27	-16	54,0	76,0	0,829
28	-17	55,0	77,0	0,854
29	-18	55,0	78,0	0,878
30	-19	56,0	79,0	0,902
31	-20	56,0	81,0	0,927
32	-21	58,0	83,0	0,951
33	-22	59,0	84,0	0,976
34	-23	61,0	85,0	1,000

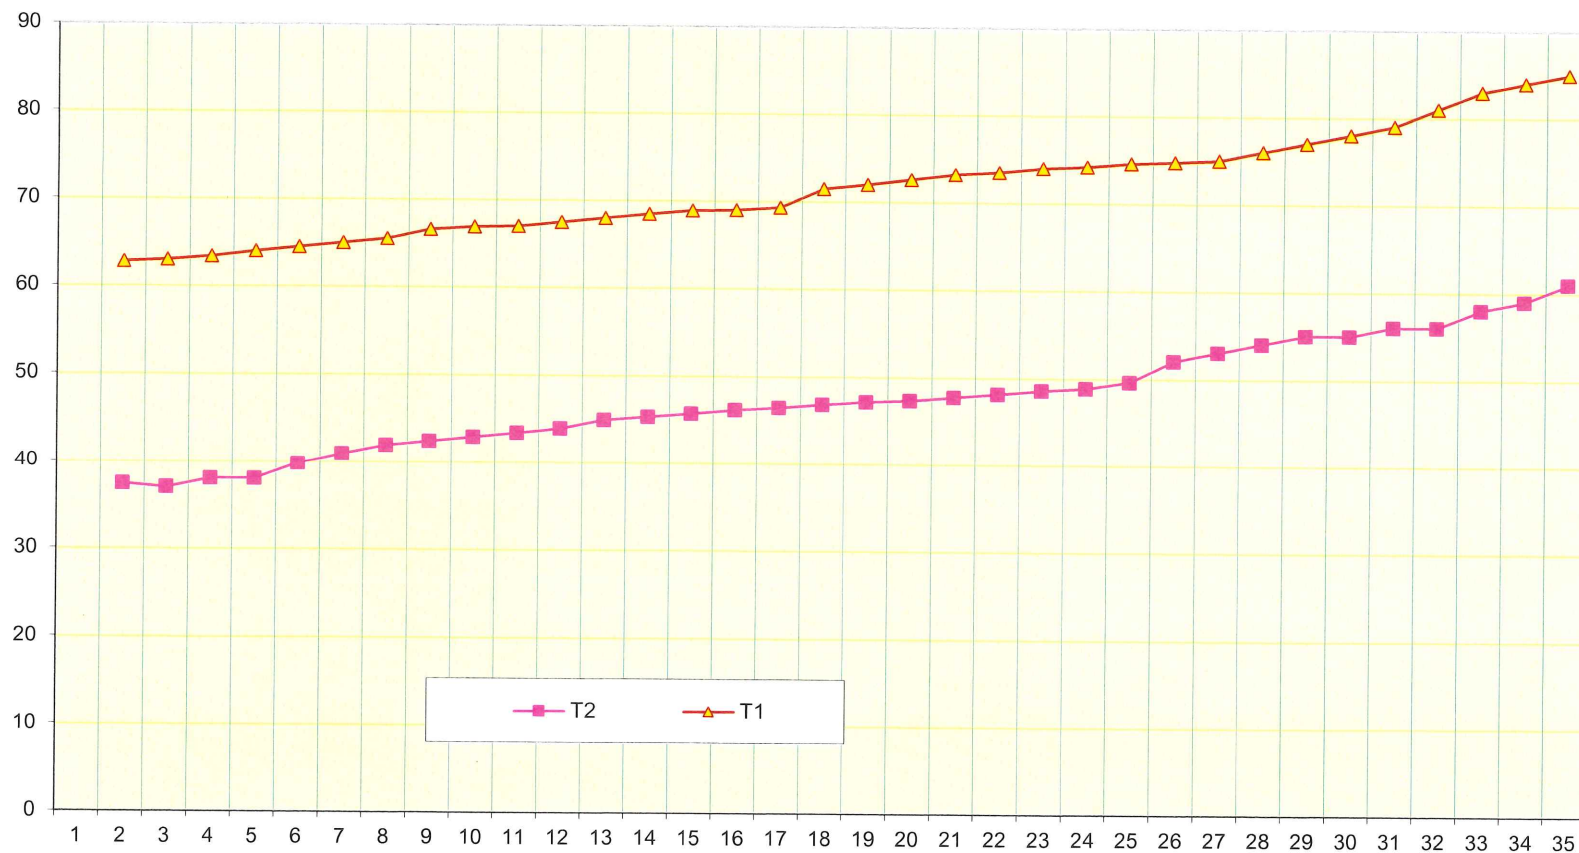

Termofikacinio vandens slėgis šilumos punkto įvade didžiausias paduodamas ir didžiausias grįžtamas 0,5 MPa, / 0,3 MPa, mažiausias paduodamas ir mažiausia grįžtamas 0,40 MPa/ 0,25 MPa. +/- 5%.
°C - lauko temperatūra; T1 - į namo sistemą; T2 - grįžtama iš namo; Q - galia %

Sudarė:

UAB Gren Trakai
Pardavimo ir klientų aptarnavimo vadovas
Edgaras Gurskis

Trakų rajono savivaldybės administracijos
Statybos, ūkio plėtros ir turto valdymo skyriaus specialistas
Modest Gornatkevič

SUDERINTA:

Trakų raj. savivaldybės administracijos direktorė

Dovilė Daudaitė

2024 m. spalio mėn.....d.

Maironio g. 11, Vytauto g. 33 sav., 33 gar, Karaimų g. 2 galv.; 2 sod.; 10; Birutės g. 27 gar.; 44; 45, Trakai
šilumnešio parametrų kokybinio reguliavimo temperatūrų grafikas, šilumos tiekimo-vartojimo riba, skaičiuotina patalpų
temperatūra +18°C (leistinas vidutinis paros nukrypimas +/- 5%)


Eil. Nr.	°C	T2	T1	Q
1	10	46,0	65,0	0,195
2	9	46,0	65,0	0,220
3	8	46,0	65,0	0,244
4	7	46,0	65,0	0,268
5	6	47,0	65,0	0,293
6	5	49,0	65,2	0,317
7	4	49,2	65,7	0,341
8	3	50,0	66,0	0,366
9	2	51,1	66,5	0,390
10	1	51,6	67,0	0,415
11	0	52,0	67,4	0,439
12	-1	52,5	67,8	0,463
13	-2	53,0	68,0	0,488
14	-3	54,0	68,1	0,512
15	-4	54,5	68,5	0,537
16	-5	55,0	70,3	0,561
17	-6	56,0	71,5	0,585
18	-7	58,0	71,9	0,610
19	-8	58,3	73,0	0,634
20	-9	58,8	74,0	0,659
21	-10	59,0	74,7	0,683
22	-11	59,6	77,0	0,707
23	-12	60,0	78,0	0,732
24	-13	61,0	80,0	0,756
25	-14	62,0	81,5	0,780
26	-15	62,5	82,8	0,805
27	-16	63,2	83,5	0,829
28	-17	65,0	85,4	0,854
29	-18	65,2	86,7	0,878
30	-19	65,8	88,0	0,902
31	-20	66,3	89,2	0,927
32	-21	67,4	90,5	0,951
33	-22	68,6	91,8	0,976
34	-23	68,8	92,0	1,000

TVIRTINU:

UAB Gren Trakai direktorė

Nelija Griniūtė

2024 m. spalio mėn. 07 d.

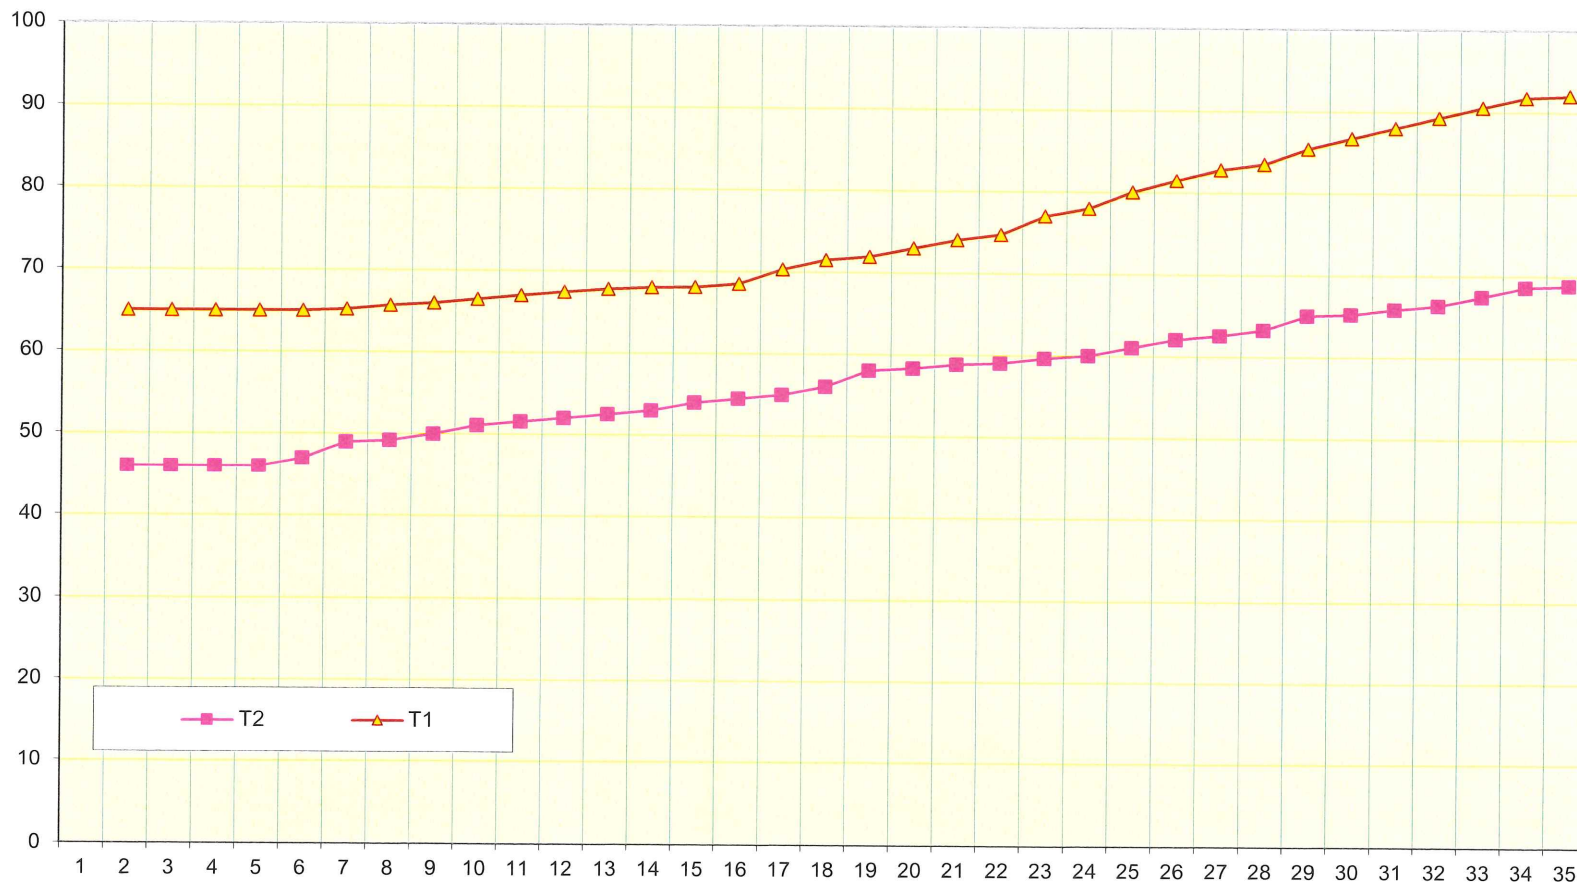

Termofikacinio vandens slėgis šilumos punkto įvade didžiausias paduodamas ir didžiausias grįžtamas
0,5 MPa, / 0,3 MPa, mažiausias paduodamas ir mažiausia grįžtamas 0,35 MPa/ 0,20 MPa. +/- 5%.
°C - lauko temperatūra; T1 - į namo sistemą; T2 - grįžtama iš namo; Q - galia %

Sudarė:

UAB Gren Trakai
Pardavimo ir klientų aptarnavimo vadovas
Edgaras Gurskis

Trakų rajono savivaldybės administracijos
Statybos, ūkio plėtros ir turto valdymo skyriaus specialistas
Modest Gornatkevič

SUDERINTA:
Trakų raj. savivaldybės administracijos direktorė

Dovilė Daudaitė

2024 m. spalio mėn.....d.


Vytauto g.38 I;38 II;46;48;50B;64;66, Mindaugo g.6;14 I;14 II;10,Birutės g.37,Vienuolyno g.3; 39, Maironio g. 5, Trakai šilumnešio parametrų kokybinio reguliavimo temperatūrų grafikas, šilumos tiekimo-vartojimo riba, skaičiuotina patalpų temperatūra +18° C (leistinas vidutinis paros nukrypimas +/- 5%)

TVIRTINU:
UAB Gren Trakai direktorė

Nelija Griniūtė

2024 m. spalio mėn. 07 d.

Eil. Nr.	°C	T2	T1	Q
1	10	44,0	65,0	0,195
2	9	44,2	65,0	0,220
3	8	44,0	65,2	0,244
4	7	43,9	65,4	0,268
5	6	44,0	65,6	0,293
6	5	44,1	65,8	0,317
7	4	44,2	66,0	0,341
8	3	44,4	66,8	0,366
9	2	44,8	67,0	0,390
10	1	45,0	67,6	0,415
11	0	45,2	67,8	0,439
12	-1	45,5	68,0	0,463
13	-2	45,7	68,4	0,488
14	-3	45,9	68,7	0,512
15	-4	46,0	69,0	0,537
16	-5	46,3	69,8	0,561
17	-6	46,5	71,4	0,585
18	-7	46,7	72,0	0,610
19	-8	47,1	73,0	0,634
20	-9	47,5	74,4	0,659
21	-10	48	75,0	0,683
22	-11	48,5	76,0	0,707
23	-12	49,4	77,8	0,732
24	-13	52,0	78,9	0,756
25	-14	54,0	81,5	0,780
26	-15	56,0	82,8	0,805
27	-16	57,0	84,1	0,829
28	-17	58,0	85,4	0,854
29	-18	59,0	86,7	0,878
30	-19	60,0	88,0	0,902
31	-20	61,0	89,2	0,927
32	-21	62,0	90,5	0,951
33	-22	63,0	91,8	0,976
34	-23	64,0	93,0	1,000

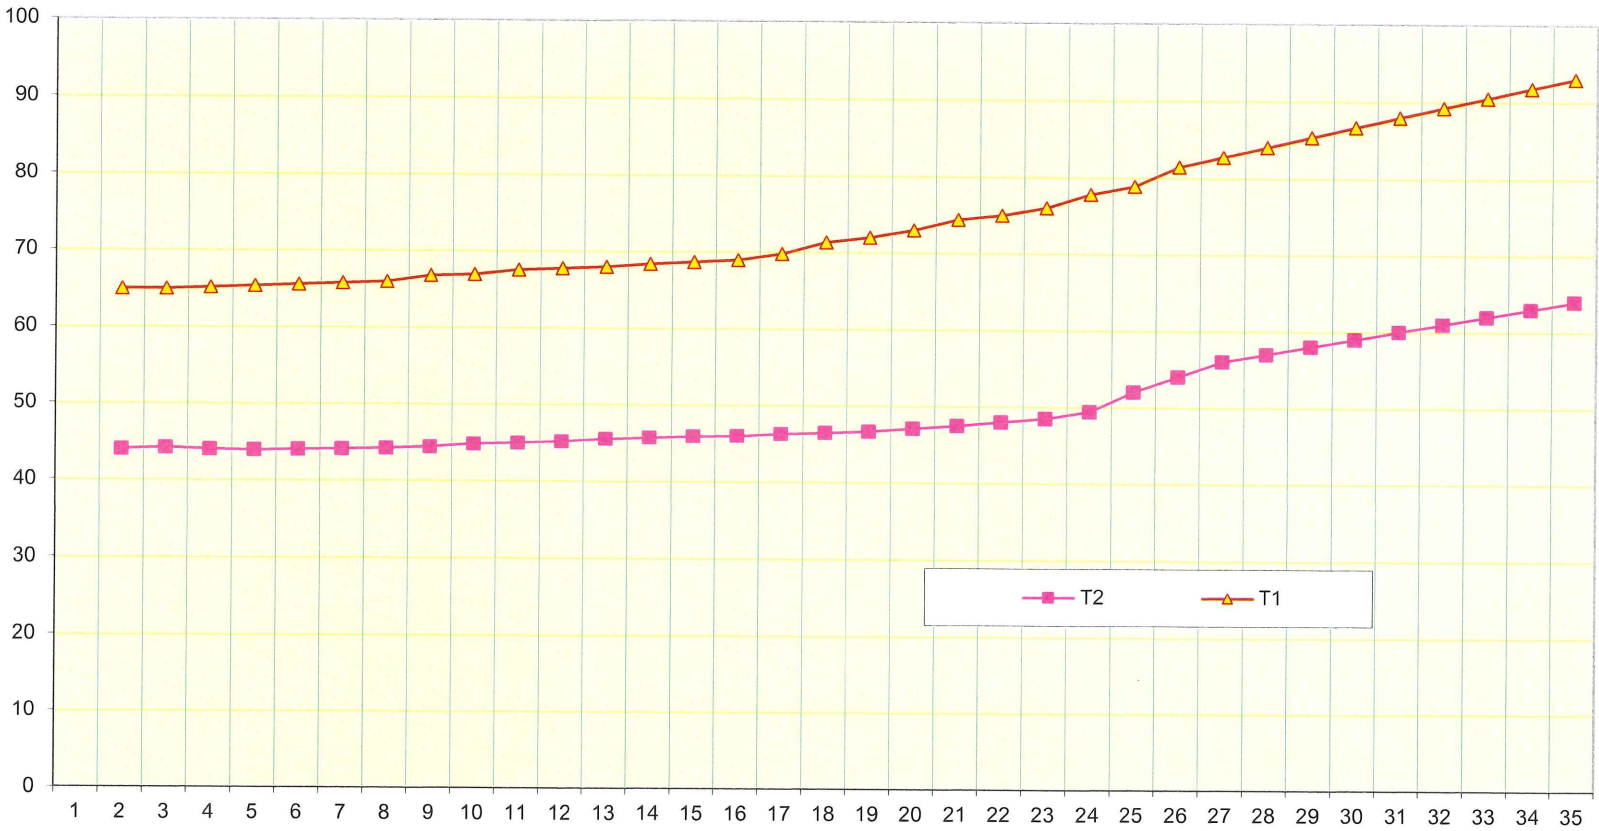

Termofikacinio vandens slėgis šilumos punkto įvade didžiausias paduodamas ir didžiausias grįžtamas 0,4 MPa, / 0,25 MPa, mažiausias paduodamas ir mažiausia grįžtamas 0,35 MPa/ 0,2 MPa. +/- 5%.
°C - lauko temperatūra; T1 - į namo sistemą; T2 - grįžtama iš namo; Q - galia %

Sudarė:
UAB Gren Trakai
Pardavimo ir klientų aptarnavimo vadovas
Edgaras Gurskis

Trakų rajono savivaldybės administracijos
Statybos, ūkio plėtros ir turto valdymo skyriaus specialistas
Modest Gornatkevič

SUDERINTA:
Trakų raj. savivaldybės administracijos direktorė
Dovilė Daudaitė.....


2024 m. spalio mėn.....d.

TVIRTINU:
UAB Gren Trakai direktorė
Nelija Griniūtė.....

2024 m. spalio mėn. 07 d.

Vytauto g.40;40A;74,Vienuolyno g. 11A, Mindaugo g.1;1B;12;18;11B, Trakai šilumnešio parametrų kokybinio reguliavimo temp. grafikas, šilumos tiekimo-vartojimo riba, skaičiuotina patalpų temperatūra +18°C (leistinas vidutinis paros nukrypimas +/-5%)

Eil. Nr.	°C	T2	T1	Q
1	10	40,0	65,0	0,195
2	9	40,0	65,0	0,220
3	8	40,0	65,0	0,244
4	7	40,0	65,2	0,268
5	6	40,0	65,4	0,293
6	5	40,3	65,8	0,317
7	4	40,8	66,4	0,341
8	3	41,4	66,6	0,366
9	2	41,6	66,9	0,390
10	1	41,8	67,0	0,415
11	0	42,0	67,5	0,439
12	-1	42,2	68,0	0,463
13	-2	43,5	68,0	0,488
14	-3	45,4	68,2	0,512
15	-4	45,9	69,0	0,537
16	-5	46,2	70,0	0,561
17	-6	46,7	70,9	0,585
18	-7	47,0	71,5	0,610
19	-8	47,6	72,2	0,634
20	-9	48,0	74,3	0,659
21	-10	48,2	74,6	0,683
22	-11	49,0	75,3	0,707
23	-12	51,0	76,2	0,732
24	-13	53,0	77,1	0,756
25	-14	55,0	78,6	0,780
26	-15	56,0	79,4	0,805
27	-16	57,0	82,0	0,829
28	-17	58,0	83,0	0,854
29	-18	60,0	84,0	0,878
30	-19	62,0	86,0	0,902
31	-20	62,0	88,0	0,927
32	-21	63,0	90,0	0,951
33	-22	64,0	92,0	0,976
34	-23	65,0	93,0	1,000

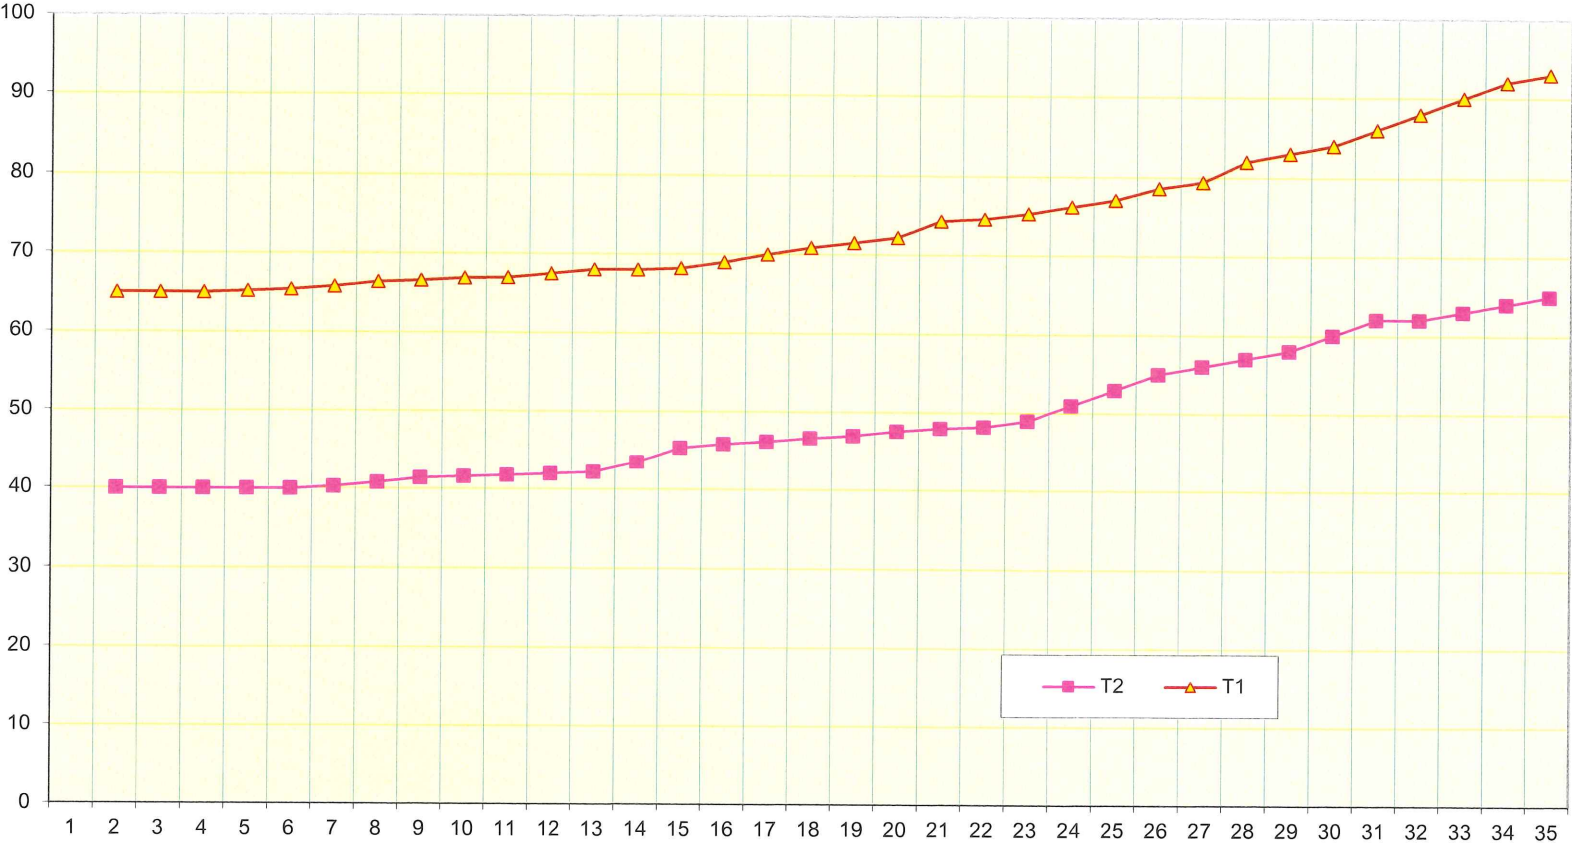

Termofikacinio vandens slėgis šilumos punkto įvade didžiausias paduodamas ir didžiausias grįžtamas 0,4 MPa, / 0,25 MPa, mažiausias paduodamas ir mažiausia grįžtamas 0,3MPa/ 0,2 MPa. +/- 5%.
°C - lauko temperatūra; T1 - į namo sistemą; T2 - grįžtama iš namo; Q - galia %

Sudarė:
UAB Gren Trakai
Pardavimo ir klientų aptarnavimo vadovas
Edgaras Gurskis

Trakų rajono savivaldybės administracijos
Statybos, ūkio plėtros ir turto valdymo skyriaus specialistas
Modest Gornatkevič

SUDERINTA:


Trakų raj. savivaldybės administracijos direktorė

Dovilė Daudaitė

2024 m. spalio mėn.....d.

Vytauto g. 36 I; 36 II; 46A; 70; 72, Trakų g. 10; 12; 14; 16; 27, Vienuolyno g. 11, Mindaugo g. 1A; 22; 8; 16, Maironio g. 4, Trakai šilumnešio parametrų kokybinio reguliavimo temperatūrų grafikas, šilumos tiekimo-vartojimo riba, skaičiuotina patalpų temperatūra +18°C (leistinas vidutinis paros nukrypimas +/- 5%)

Eil. Nr.	°C	T2	T1	Q
1	10	41,6	65,0	0,195
2	9	41,8	65,0	0,220
3	8	42	65,0	0,244
4	7	42,2	65,2	0,268
5	6	42,4	65,4	0,293
6	5	42,6	65,6	0,317
7	4	42,8	65,7	0,341
8	3	43	65,8	0,366
9	2	43,2	65,8	0,390
10	1	43,4	66,0	0,415
11	0	43,6	66,2	0,439
12	-1	43,7	66,5	0,463
13	-2	43,8	67,0	0,488
14	-3	43,9	68,1	0,512
15	-4	44	69,0	0,537
16	-5	44,1	70,0	0,561
17	-6	45	71,0	0,585
18	-7	46	72,2	0,610
19	-8	47	72,8	0,634
20	-9	48	74,7	0,659
21	-10	49	75,5	0,683
22	-11	50	76,0	0,707
23	-12	51	78,0	0,732
24	-13	53	79,0	0,756
25	-14	55	80,0	0,780
26	-15	56	82,8	0,805
27	-16	57	84,1	0,829
28	-17	58	85,4	0,854
29	-18	59	86,7	0,878
30	-19	60	88,0	0,902
31	-20	61	89,2	0,927
32	-21	62	90,5	0,951
33	-22	62	91,8	0,976
34	-23	63	92,0	1,000

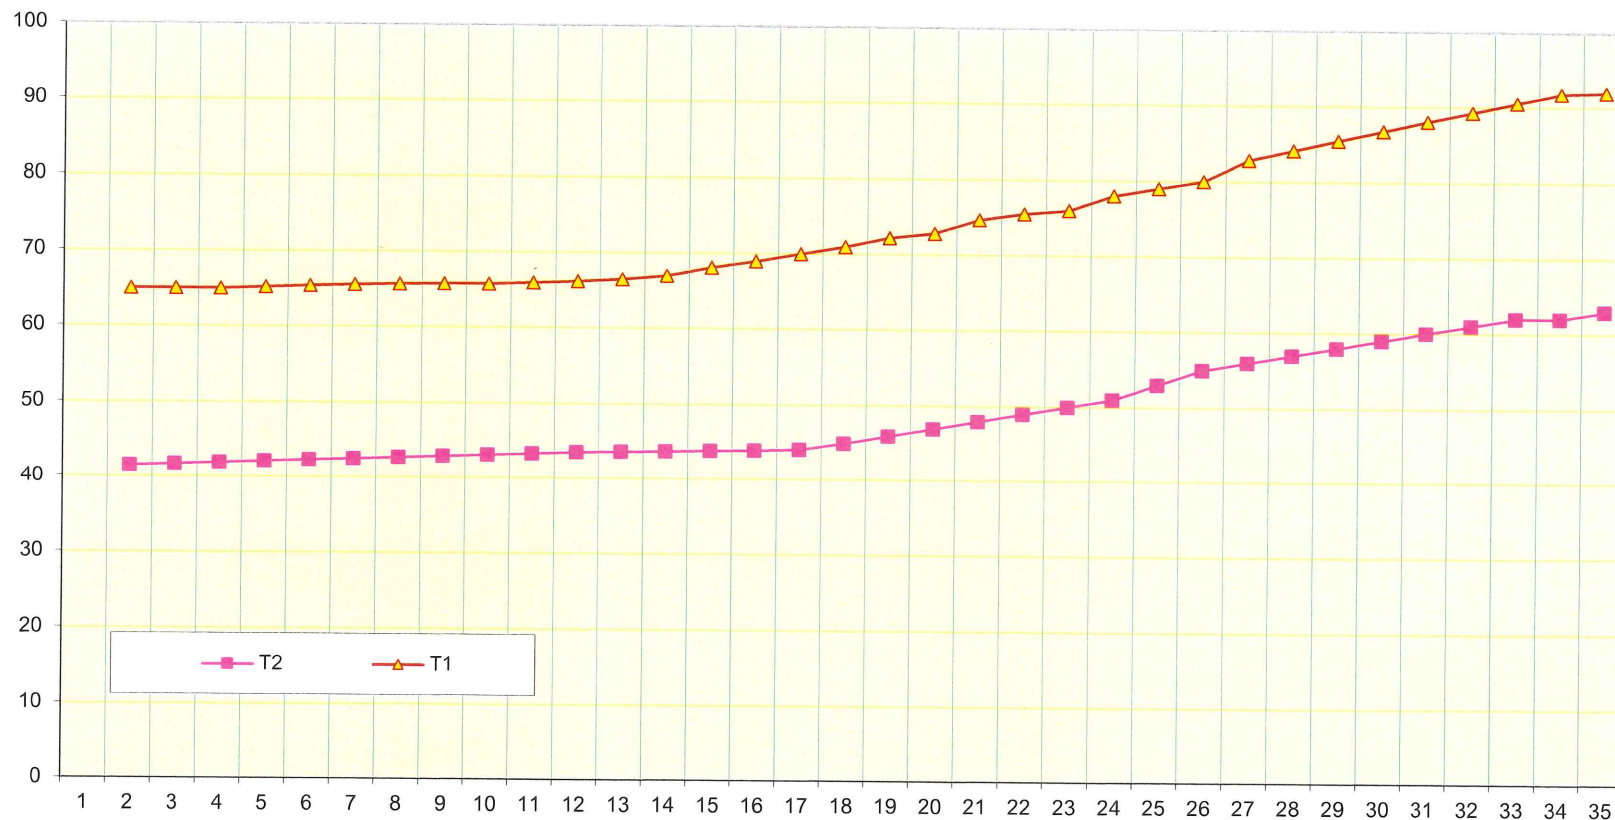

Termofikacinio vandens slėgis šilumos punkto įvade didžiausias paduodamas ir didžiausias grįžtamas 0,4 MPa, / 0,25 MPa, mažiausias paduodamas ir mažiausias grįžtamas 0,35 MPa/ 0,2 MPa. +/- 5%.
°C - lauko temperatūra; T1 - į namo sistemą; T2 - grįžtama iš namo; Q - galia %

Sudarė:

UAB Gren Trakai

Pardavimo ir klientų aptarnavimo vadovas
Edgaras Gurskis

TVIRTINU:

UAB Gren Trakai direktorė

Nelija Griniūtė

2024 m. spalio mėn. 07 d.

Trakų rajono savivaldybės administracijos
Statybos, ūkio plėtros ir turto valdymo skyriaus specialistas
Modest Gornatkevič